

Comune di Verona

Proposta di Accordo di Pianificazione in variante al P.I. ex art. 6 della L.R. 11/2004 di ambiti di ristrutturazione urbana, ambiti I e II

i contesti dei centri storici e delle Corti Rurali di pregio
Via Flavio Gioia CIV. 13

PIANTE

Scala 1:100 tav. UNICA data: GIUGNO 2016

Piccola Immobiliare s.r.l.

Roberto Maffezzoli
Architetto


Aut. prec.: revisioni:

File:


CATASTO FABBRICATI, FOGLIO 366 MAPP 10



P.I. ART. 113

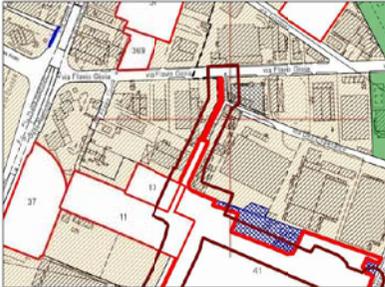


STATO AUTORIZZATO (D.I.A. 06.03/008003/2010)

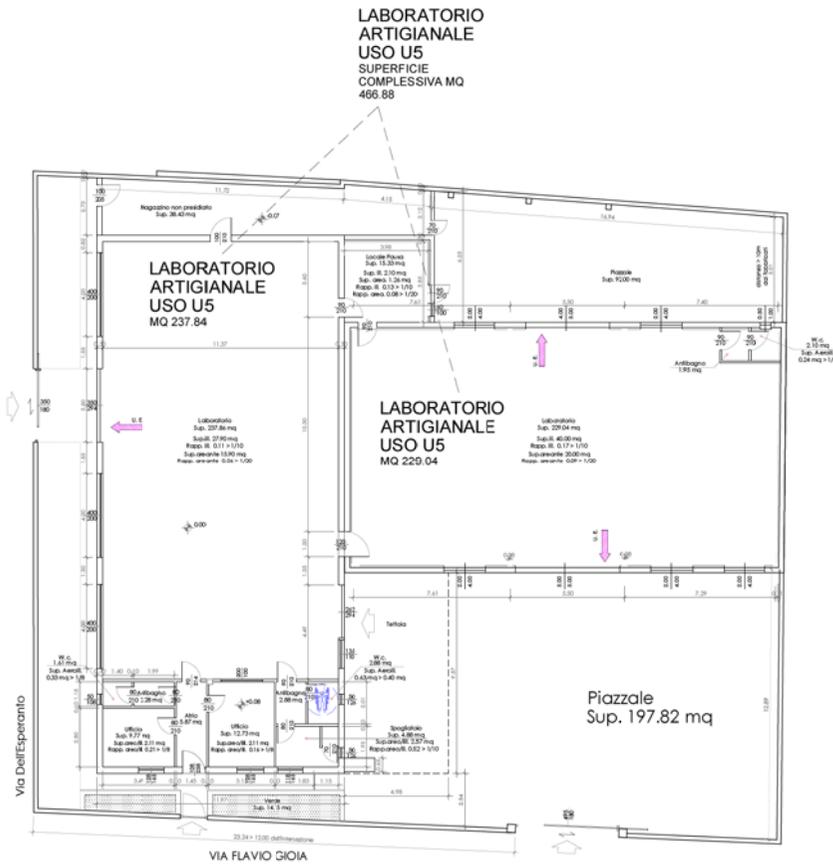

PIANTA PIANO TERRA

PROPOSTA

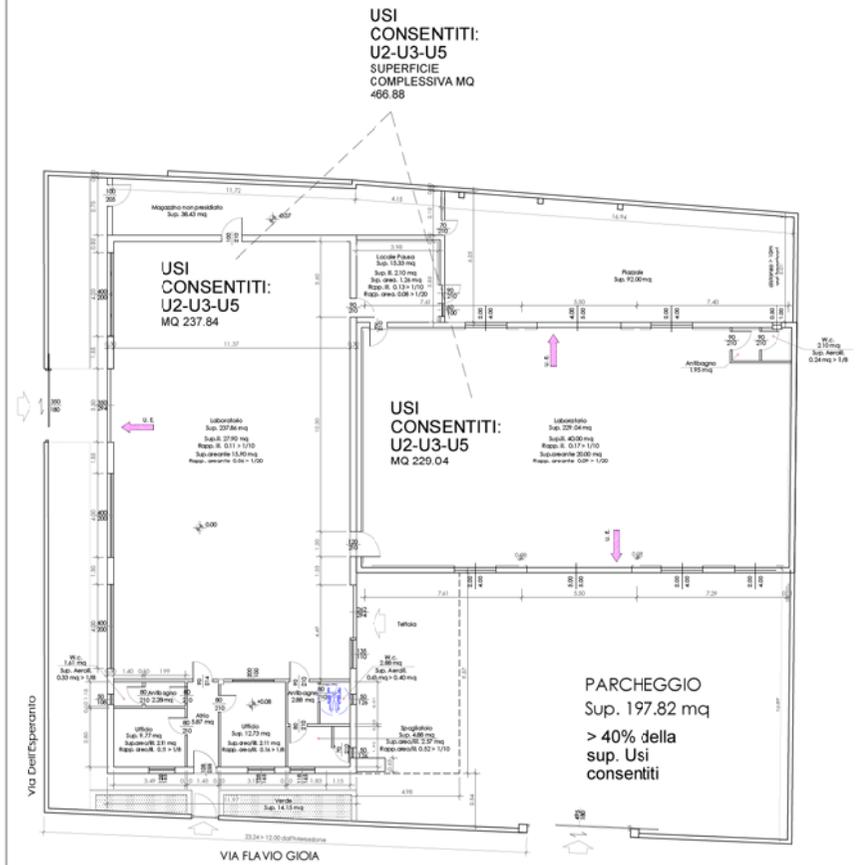

PIANTA PIANO TERRA