


N°	S.U.L. (mq)	Destinazione
1	67,24	Abitazione
2	110,30	Abitazione
3	103,00	Abitazione
4	63,41	Abitazione
5	223,42	Abitazione
6	401,18	Terrazzo

SEZIONE A-A

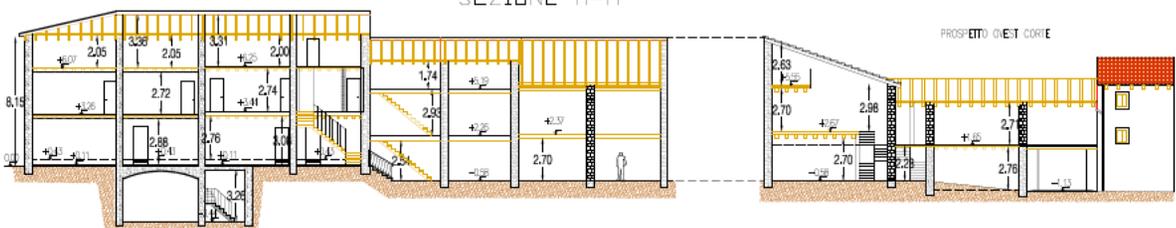

Scala 1:200

FABRIZIO RIGHETTI - INGEGNERE

Comitente: **Stg. SPAZZINI ROBERTO - Via delle Rive, 1 - Montorio (VR)**

Progetto: **MANIFESTAZIONE DI INTERESSE per proposta di accordo di Pianificazione ai sensi dell'Ex art. 6 L.R. 11/2004 relativa alla Corte Rurale denominata "RUGOLANA" - Codice I006**

Disegnatore: **Ing. Roberto Frazzetta**

ID Cliente: **3A**

ID Commessa: **3A**

Scala: **1:100**

Data: **03/06/2016**

PIANTA PIANO PRIMO CORTE RUGOLANA STATO PROGETTO

Il presente disegno è coperto dalla vigente legge sul copyright e tutela dei diritti connessi. Ogni utilizzazione senza autorizzazione è vietata.