
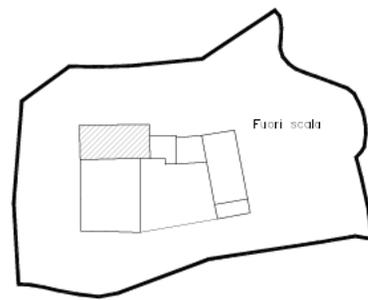


N° S.U.L. (mq) Destinazione
 S. 1223,42* Abitazione

*(tutta la superficie è >180 cm)

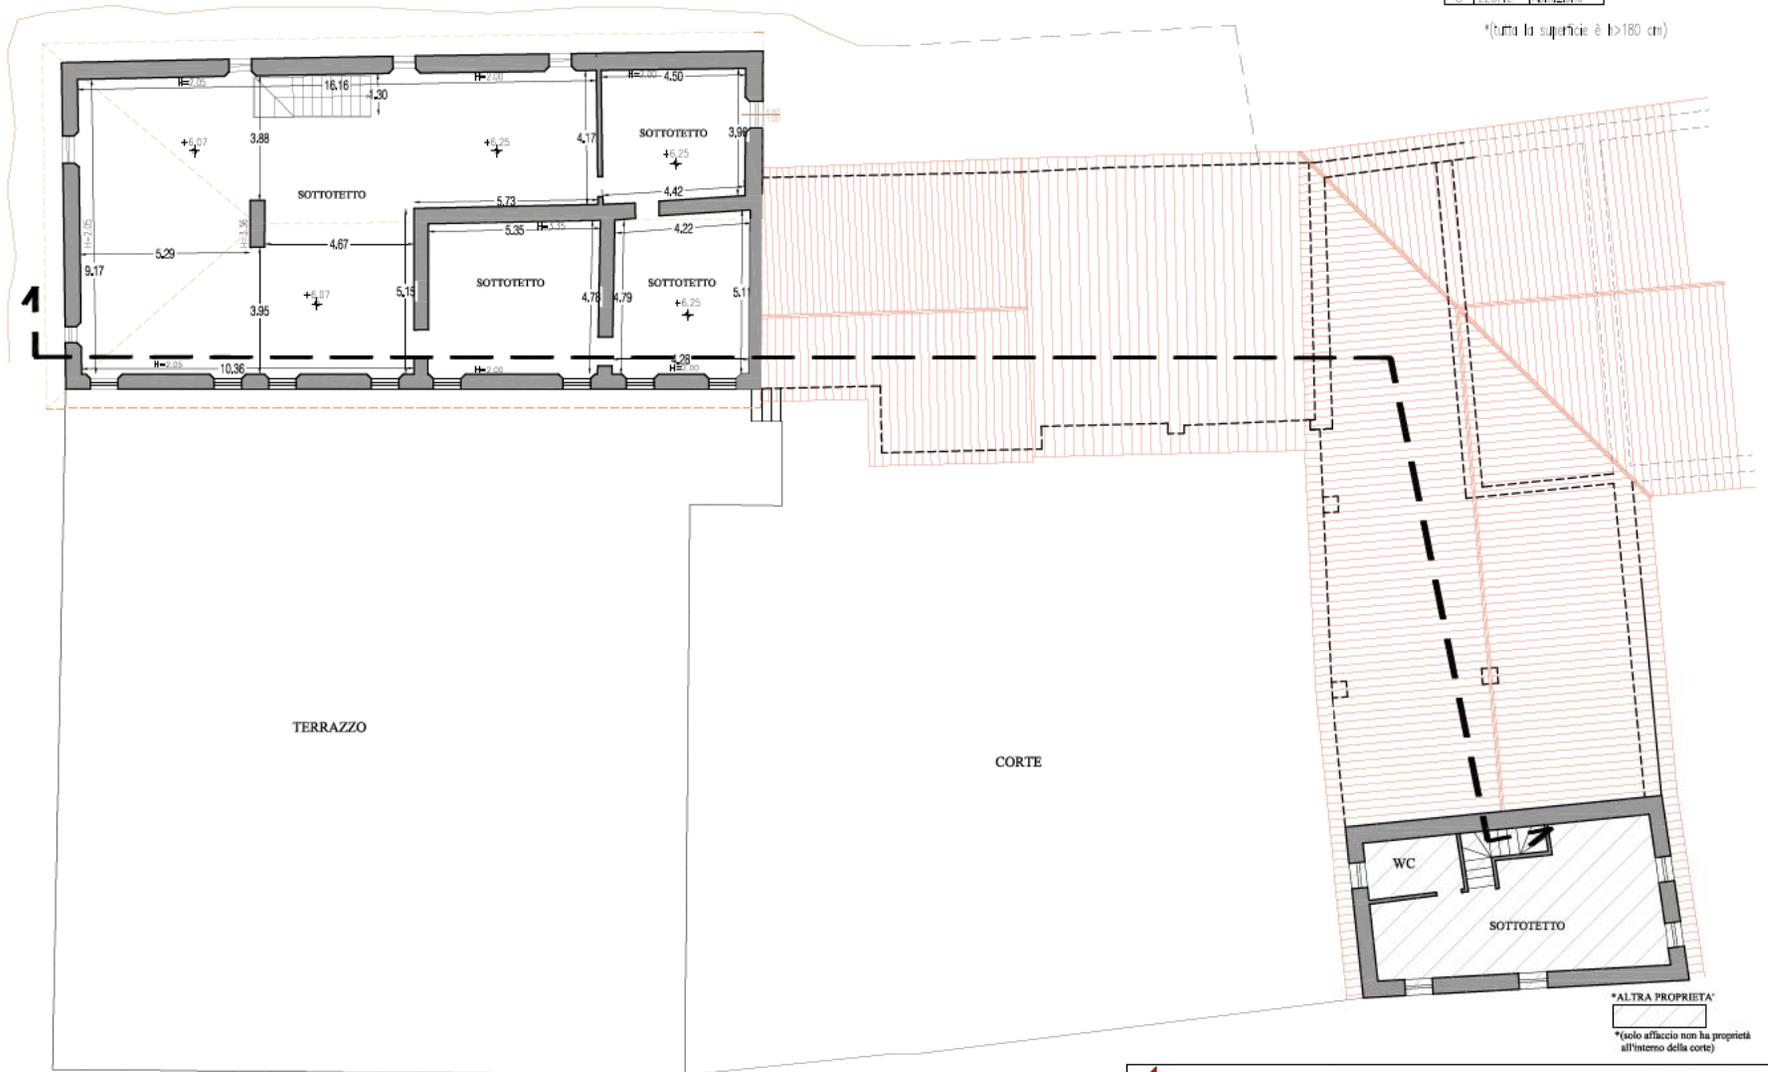

FABRIZIO RIGHETTI - INGEGNERE	
Comune: Montorlo (VR)	
Progetto: Slg. SPAZZINI ROBERTO - Via delle Rive, 1 - Montorlo (VR)	
MANIFESTAZIONE DI INTERESSE per proposta di accordo di Pianificazione ai sensi dell'Ex art. 6 L.R. 11/2004 relativa alla Corte Rurale denominata "RUGOLANA" - Codice I006	ID Comm: 1006
	ID Commesic: 1006
PIANTA PIANO SOTTOTETTO CORTE RUGOLANA STATO ATTUALE	Tavola n°: 4
	Scala: 1:100
Disegnato da: Ing. Fabrizio Righetti	Data: 03/06/2016
<small>Il presente disegno è coperto dalla legge sul copyright e tutela dei dati personali. Ogni utilizzazione senza permesso è vietata dalla legge.</small>	