



STATO ATTUALE  
PIANTA PIANO SOTTOTETTO

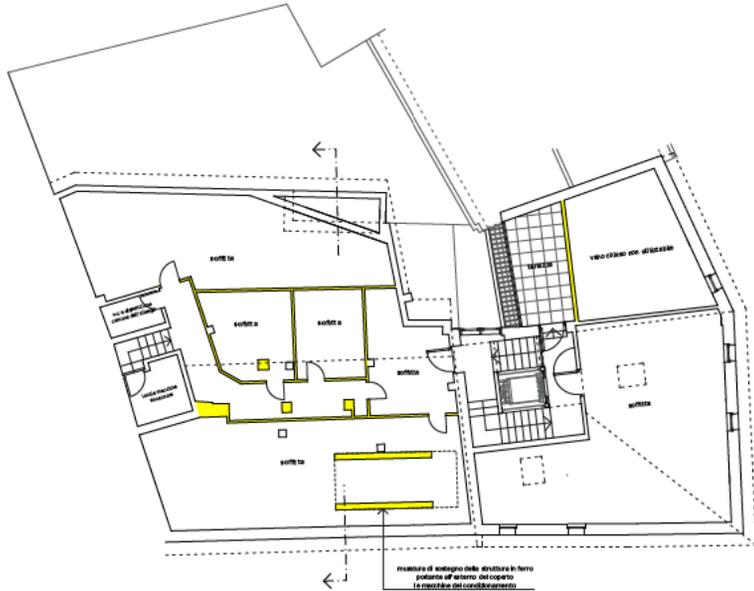

SEZIONE TRASVERSALE

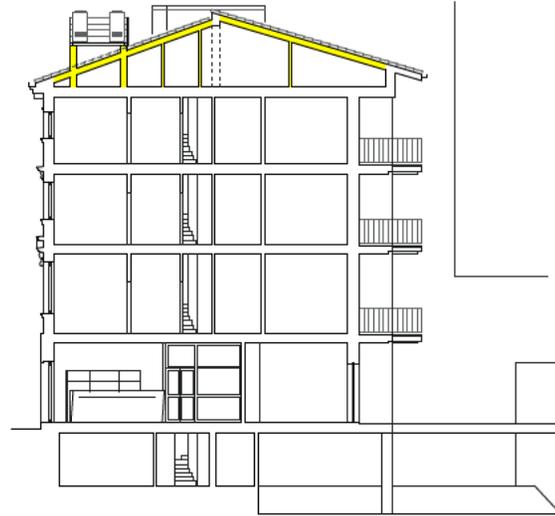

PROSPETTO SULLA VIA MARCONI



PROSPETTO SULLA CORTE INTERNA



ESTRATTO CATASTALE  
MCT Comune di Verona, fogli 166, mapp. 243 - scala 1:2000



PROPOSTE DI INTERVENTI SU EDIFICI RICADENTI ALL'INTERNO DEL SISTEMA INSEDIATIVO DELLA CITTÀ STORICA CENTRALE, CITTÀ DIFFUSA, EDIFICI DI VALORE AMBIENTALE E CORTI RURALI DI PREGO, DA DISCIPLINARE PUNTUALMENTE AI SENSI ART. 71, COMMA 16, N.T.O. DEL P.I.

Il Progettista e D.L.

Il Proprietario

INTERVENTO PER L'HOTEL SIENA, VIA MARCONI 41, VERONA

fabrizio rossini architetto

denominazione	STATO ATTUALE	data	27.06.2016
livello	- pianta piano sottotetto - sezione trasversale - prospetto sulla via Marconi - prospetto sulla corte interna	aggiornamento	
scala	2	scrittore	disegnatore
scala	1:100		SQ

collaborazione: arch. simone gaglià - verona

© 2016 i servizi a nome di legge