




STATO DI PROGETTO  
PIANTA PIANO SOTTOTETTO

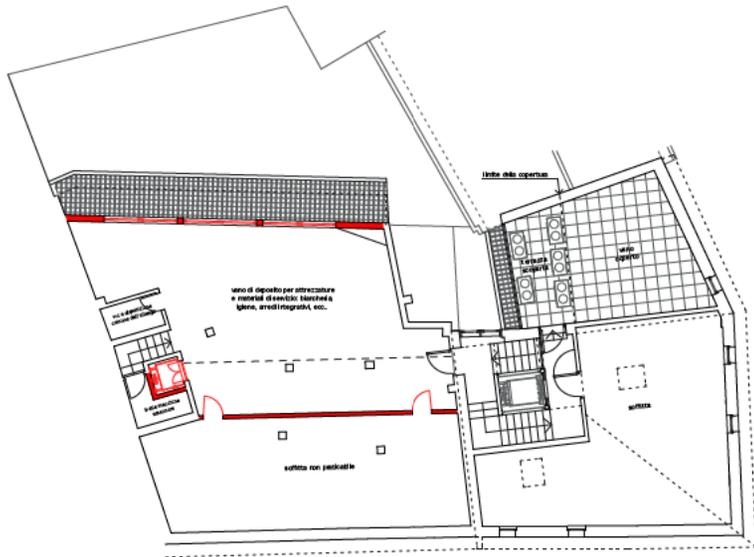

SEZIONE TRASVERSALE

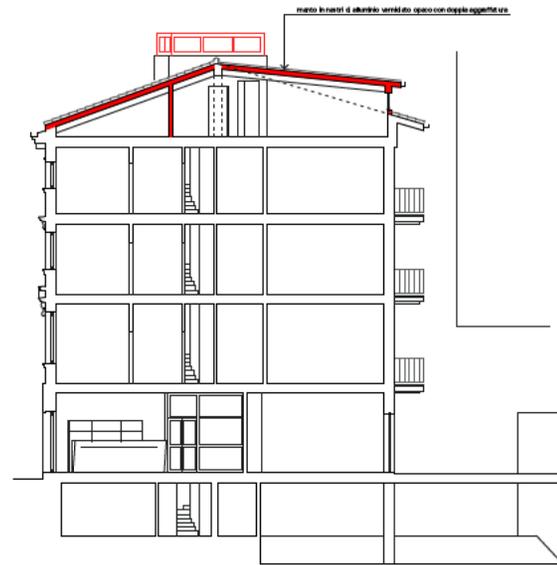

FRONTE VERSO LA VIA MARCONI  
Veduta da nord-ovest

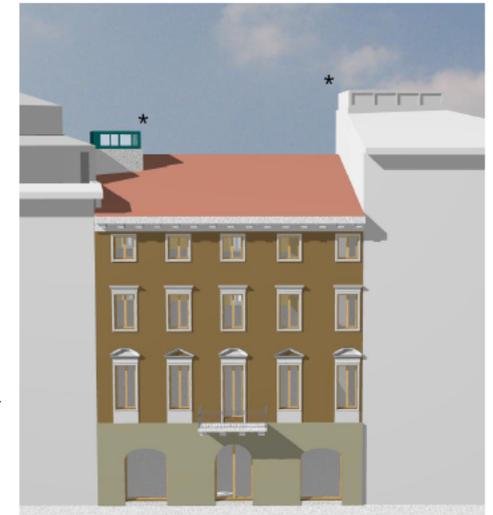

FRONTE INTERNO VERSO IL CORTILE  
Veduta da sud-ovest



Veduta da sud-est



\* La terminazione vetrata di extra corsa dell'ascensore è riproposta con la stessa forma terminale e lo stesso materiale applicato nell'edificio di ampliamento dell'albergo.

ESTRATTO CATASTALE  
MCT Comune di Verona, fogli 166, mapp. 243 - scala 1:2000



PROPOSTE DI INTERVENTI SU EDIFICI RICADENTI ALL'INTERNO DEL SISTEMA INSEDIATIVO DELLA CITTÀ STORICA CENTRALE, CITTÀ DIFRUSA, EDIFICI DI VALORE AMBIENTALE E CORTI RURALI DI PREGIO, DA DISCIPLINARE PUNTUALMENTE AI SENSI ART. 71, COMMA 16, N.T.O. DEL P.I.

Il Progettista e D.L.

Il Proprietario

INTERVENTO PER L'HOTEL SIENA, VIA MARCONI 41, VERONA

fabrizio rossini architetto

denominazione STATO DI PROGETTO  
- pianta piano sottotetto  
- sezione trasversale  
- vedute prospettiche

data 27.06.2016

volume 3

approgazione

scale 1:100

autografo e sigla del progettista

collaborazione: arch. simone quaglia - verona

© 2016 tutti i diritti sono di legge