

COMUNE DI VERONA

PROVINCIA DI VERONA

Proposte di interventi su edifici ricadenti all'interno del Sistema Insediativo della Città storica centrale, Città storica diffusa, edifici di valore ambientale e Corti Rurali di pregio, da disciplinare puntualmente ai sensi dell'art. 71, comma 16 delle NTO del PL.

SEGNALAZIONE

per richiesta di cambio categoria fabbricato sito in località Ca' Flocco, contrada Maroni 13 Santa Maria In Stelle (VR) foglio 37 mapp. 373
richiedenti: BEGHINI DARIO, TAVELLA MAURIZIO, VISENTINI MARIA, MERLIN PAOLA, GIOVANNINI EGON, GANDOLFI SPERANZA

IDENTIFICAZIONE CATASTALE - ESTRATTO PIANO INTERVENTI -
INQUADRAMENTO GENERALE - PIANTE PROSPETTO
E SEZIONE STATO ATTUALE/ PROPOSTA DI INTERVENTO

I RICHIEDENTI


Beghini Dario
Tavella Maurizio
Visentini Maria
Merlin Paola
Giovannini Egon
Gandolfi Speranza

IL TECNICO


Dal Pre' Sabrina

ARCHITETTO DAL PRE' SABRINA

STATO ATTUALE

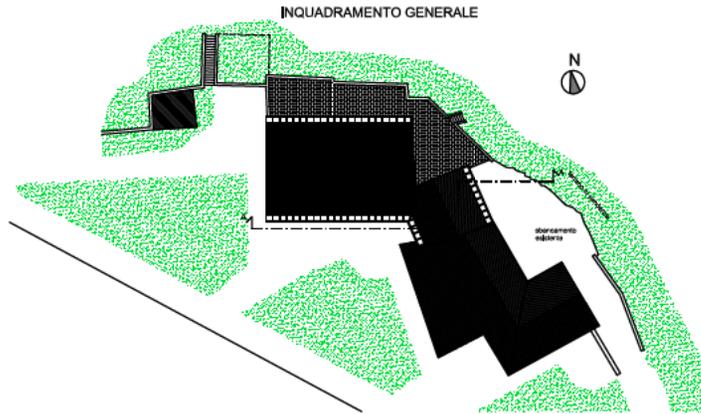


PROSPETTO SEZIONE A-A scala 1:100


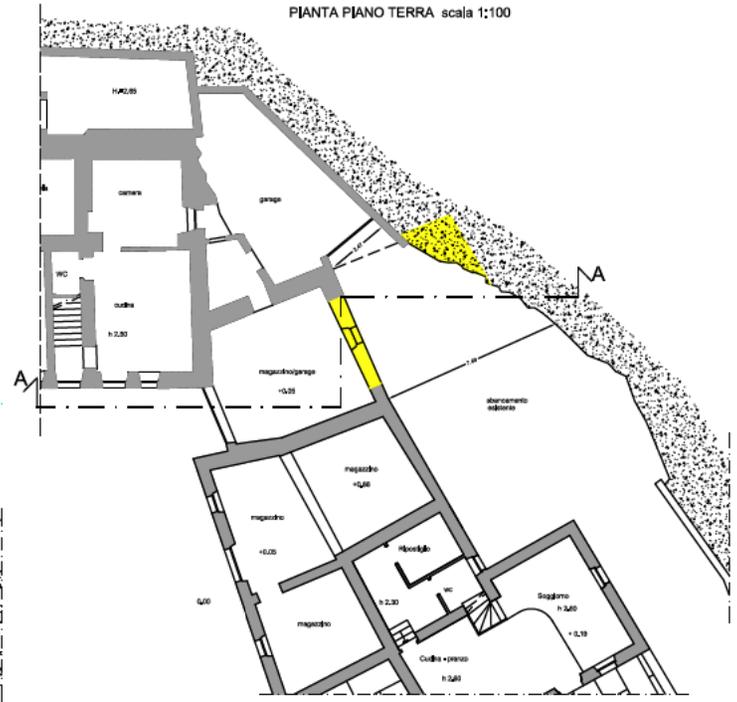


PIANTA PIANO TERRA scala 1:100

PROPOSTA DI INTERVENTO

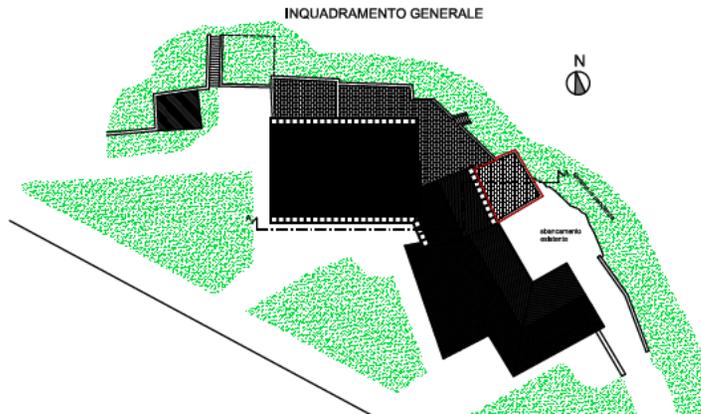

PROSPETTO SEZIONE A-A scala 1:100

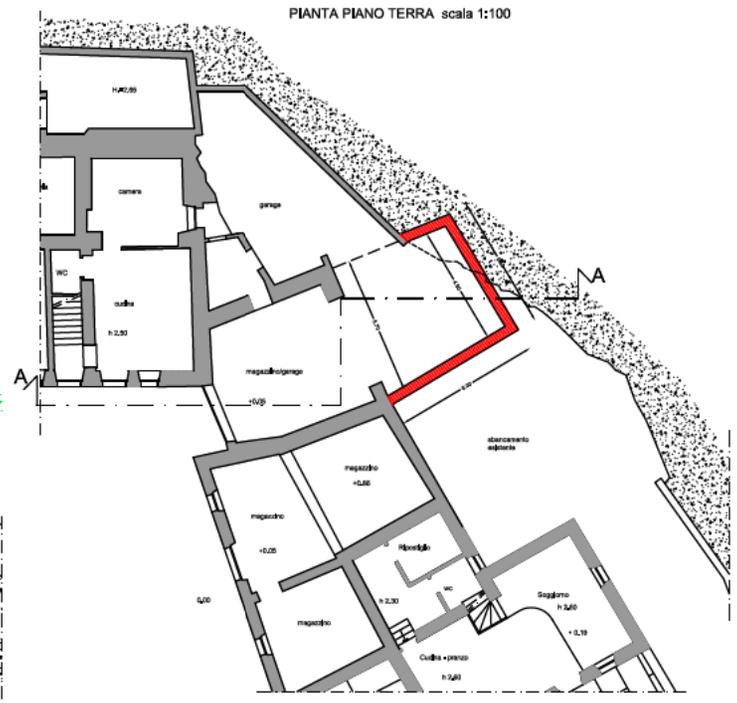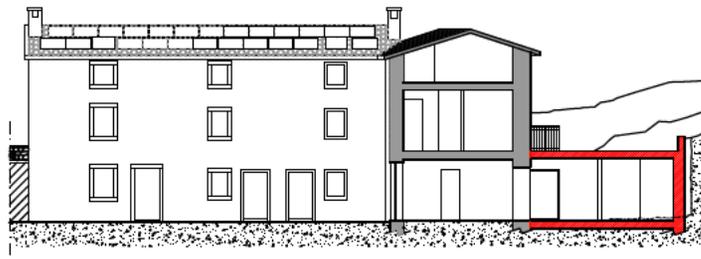

IDENTIFICAZIONE CATASTALE
N.C.E.U. Fg 37 part 373



ESTRATTO PIANO DEGLI INTERVENTI

