


COMUNE DI VERONA

Proposte di interventi su edifici ricadenti all'interno del Sistema Inedittivo della Città storica centrale, Città storica diffusa, edifici di valore ambientale e Corti Rurali di pregio, da disciplinare puntualmente ai sensi dell'art. 71, comma 16 dell'NTD del PL.


IL PROGETTISTA
Arch. Alfonso Bonetti

LA PROPRIETÀ
S.A.R.A. srl

Titolo elaborato	Scala: 1:100	Tavola
PIANTE	Data: Giugno 2010	01
Disegnato da: [nome] Controllato da: [nome] Verificato da: [nome]		

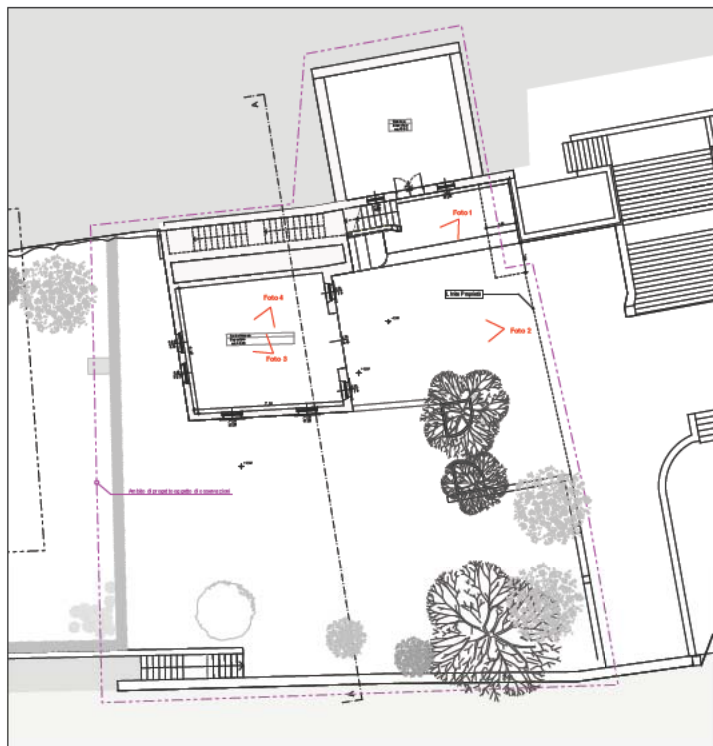

Pianta Piano Terra

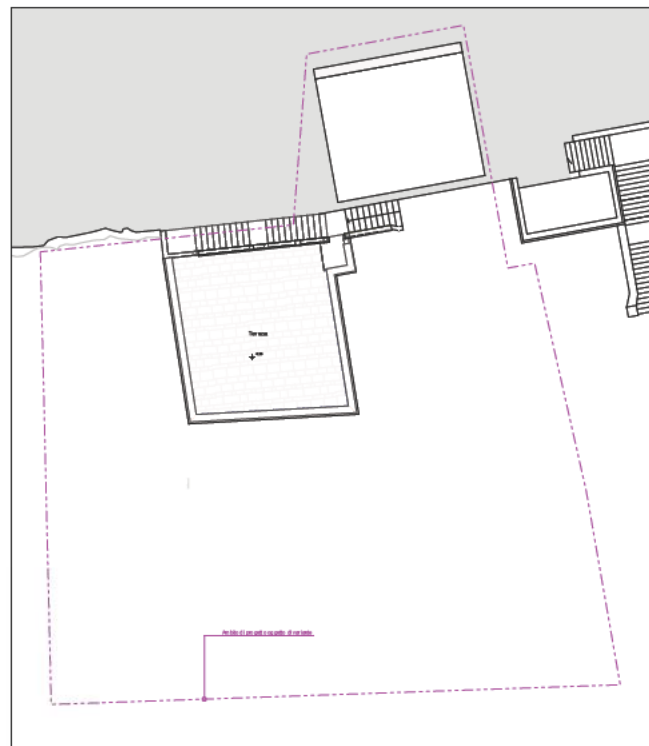

Pianta Piano Primo



Foto 1



Foto 2



Foto 3



Foto 4