



N°	S.U.L. (mq)	Destinazione
1	67,24	Alloggio
2	143,02	Finile
3	76,47	Finile
4	63,41	Alloggio
5	223,42	Alloggio
6	401,18	Terrazzo

TERRAZZO

CORTE

DEPOSITO FIENILE

DEPOSITO FIENILE

CAMERA


BAGNO

*ALTRA PROPRIETA'

*(solo affaccio non ha proprietà all'interno della corte)

SEZIONE A-A

PROSPETTO OVEST CORTE

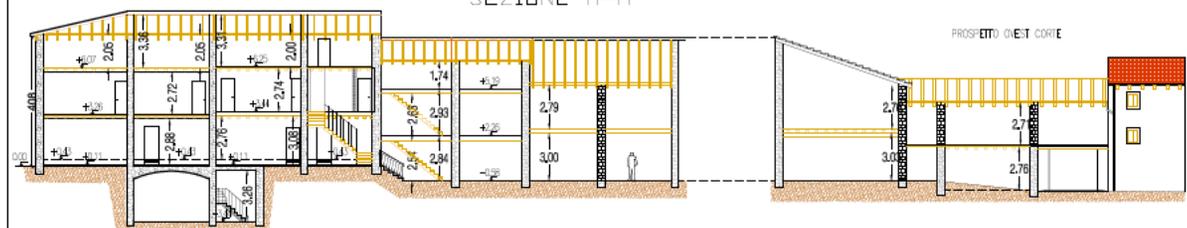

Scala 1:200

FABRIZIO RIGHETTI - INGEGNERE

Comittente: **Slg. SPAZZINI ROBERTO - Via delle Rive, 1 - Montorio (VR)**

Progetto: **MANIFESTAZIONE DI INTERESSE per proposta di accordo di Pianificazione ai sensi dell'Ex art. 6 L.R. 11/2004 relativa alla Corte Rurale denominata "RUGOLANA" - Codice I006**

Disegnista: **Ing. Roberto Frazzetta**

ID Client: **3**

ID Commessa: **3**

Tavola n°: **1:100**

Data: **03/06/2016**

PIANTA PIANO PRIMO CORTE RUGOLANA STATO ATTUALE

Il presente disegno è coperto dalla vigente legge sul copyright e tutela dei diritti connessi. Ogni ulteriore riproduzione è vietata.