

COMUNE DI VERONA

Proposta di Accordo di Pianificazione in variante al FI, ex art. 6 della L.R. 11/2004 di ambiti di ristrutturazione urbana, ambiti I e II del Masterplan della ZAI storica nonché per i contesti dei centri storici e delle Corti Rurali di pregio.

Elaborato grafico

IL PROGETTISTA

LA PROPRIETÀ

Arch. Alfonso Bonetti



ESTRATTO DI ORTOFOTO
Comune di Verona - via Domenico Frangini 3



ESTRATTO DI MAPPA CATASTALE
Comune di Verona - F.157 - PART.175




ESTRATTO CARTOGRAFICO
Tavola 4 Regdativo - 5 Operativo


INQUADRAMENTO E PIANTE

Tutti i volumi sono in muratura.
L'edificio è in stato di abbandono.
L'edificio è in stato di abbandono.
L'edificio è in stato di abbandono.
L'edificio è in stato di abbandono.

Scala: 1:100
Tavola: all. 1
Data: GIUGNO 2016

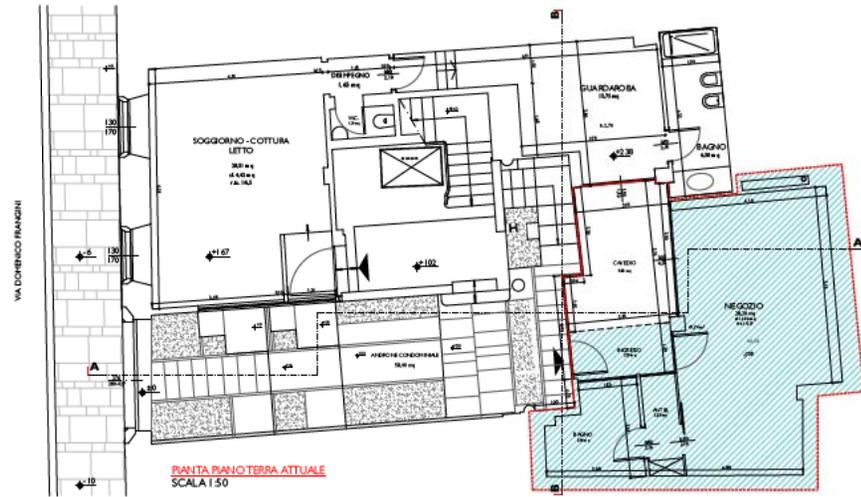

Pianta Piano Terra ATTUALE
SCALA 1:50

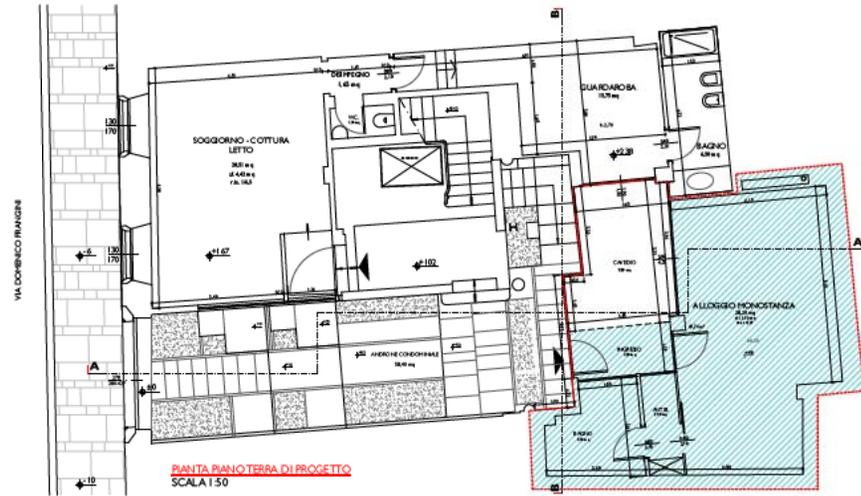

Pianta Piano Terra DI PROGETTO
SCALA 1:50