ESTRATTO TAV.5 - DISCIPLINA OPERATIVA (scala 1:2000)

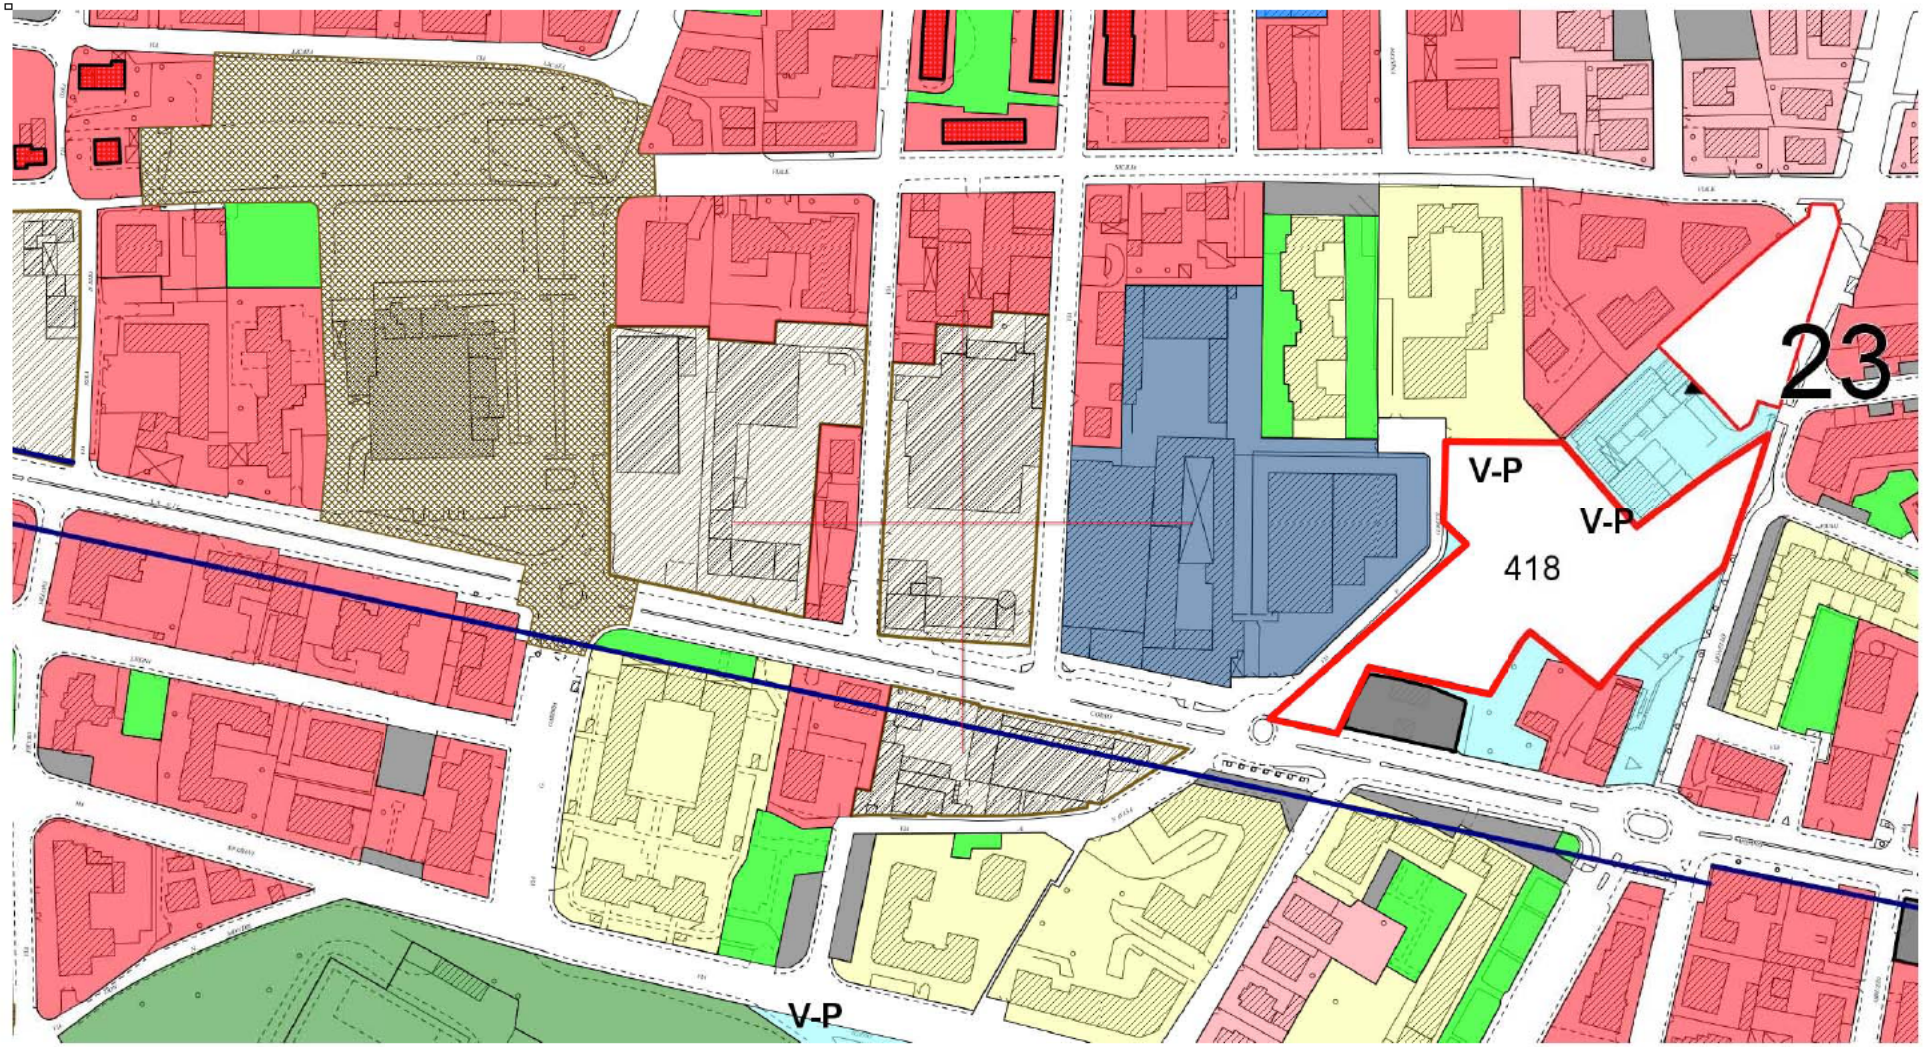

AMBITO DI PROGETTAZIONE DELLA CROCE BIANCA – MARANGONA – PROGRAMMI COMPLESSI AREE DISMESSE O DA RICONVERTIRE – Art. 114