

COMUNE DI VERONA


Proposte di Accordo di Pianificazione in variante al P.I., ex art. 6 de la L.R. 11/2004 di
ambiti di ristrutturazione urbana, ambibili o il del Masterplan della Zai storica nonche'
per i contesti dei centri storici e delle corti rurali di pregio
relativa alla richiesta di variazione di uso di circa 700 mq da produttivo a commerciale
per un complesso immobiliare sito in via Belgio, 11/13, costituito da un capannone
con annessa palazzina, così distribuiti: 600 mq all'interno del capannone, 100 mq
al piano terra della palazzina di pertinenza

stato di fatto
prospetti e sezioni


06

la proprietà
Giulietta srl


il progettista
ing. Giuseppe Lorenzetti

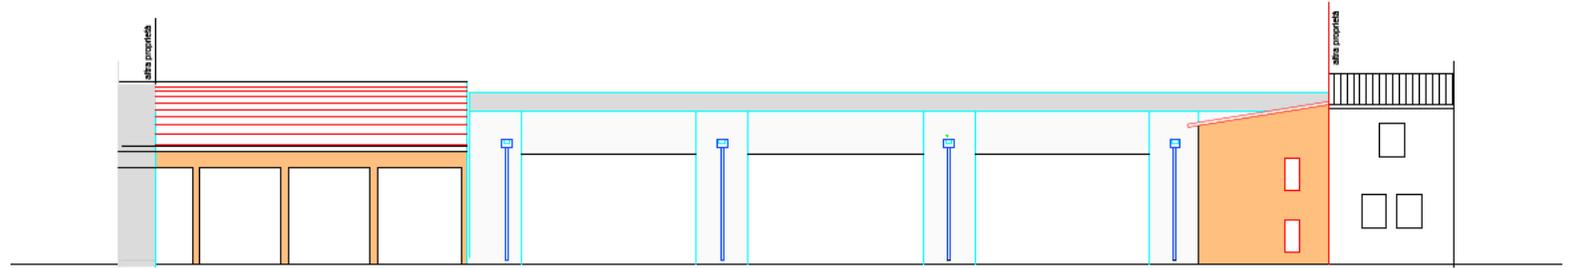

prospetto su via belgio stato di fatto 1:100

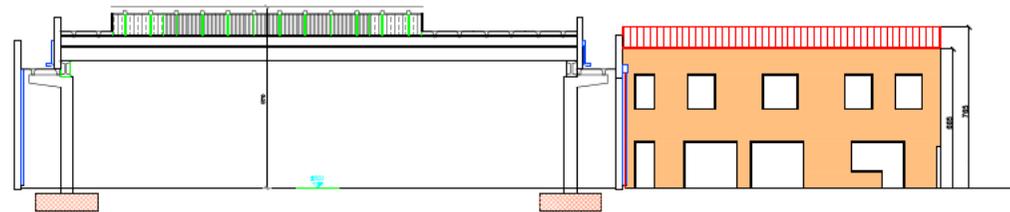

sezione prospetto su corte interna stato di fatto 1:100

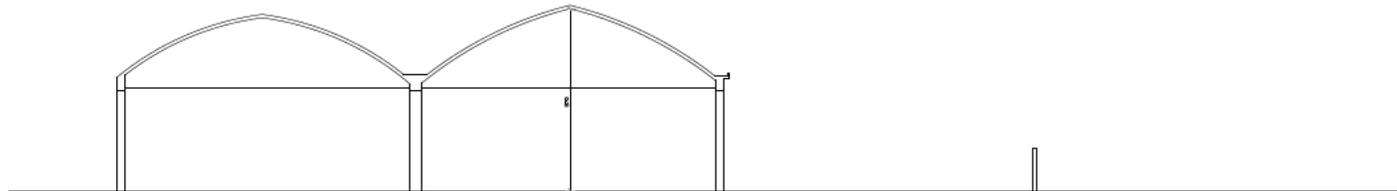

sezione su corte interna stato di fatto 1:100