

COMUNE DI VERONA


Proposta di Accordo di Pianificazione in variante al P.I. ex art. 6 della L.R. 11/2004 di ambiti di ristrutturazione urbana, ambiti I e II del Masterplan della Zai storica nonché per i contesti dei centri storici e delle corti rurali di pregio
relativa alla richiesta di variazione di uso di circa 700 mq da produttivo a commerciale per un complesso immobiliare sito in via Belgio, 11/13, costituito da un capannone e con annessa palazzina, così distribuiti: 600 mq all'interno del capannone, 100 mq al piano terra della palazzina di pertinenza

proposta indicativa di progetto
prospetti e sezioni

07

la proprietà
Giulietta srl


il progettista
Ing. Giuseppe Lorenzetti

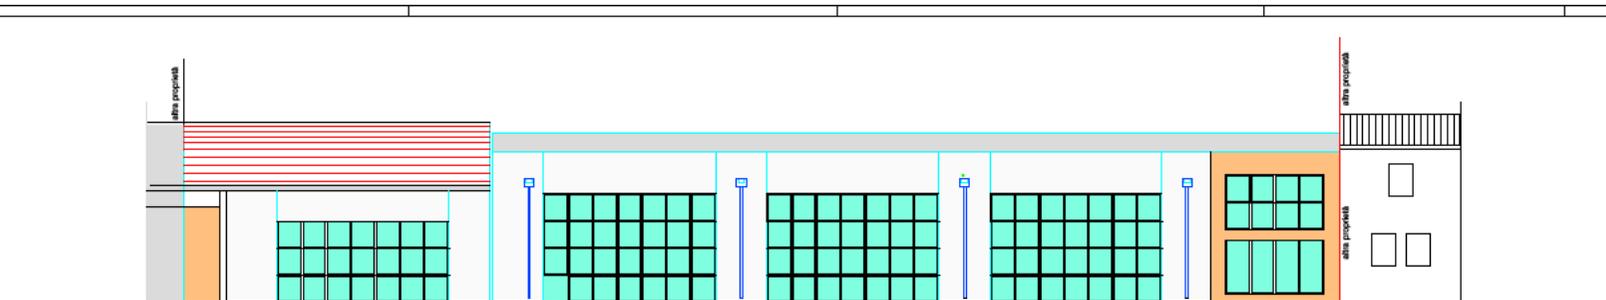

prospetto su via Belgio 1:100



sezione prospetto su corte interna 1:100

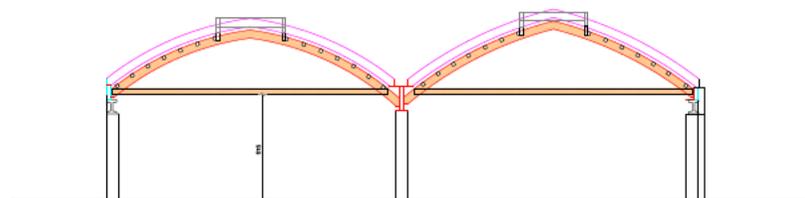

sezione su corte interna 1:100