



1: 5000

1862,67 x 1275,29 m

Estratto P.I. Scala 1/5000

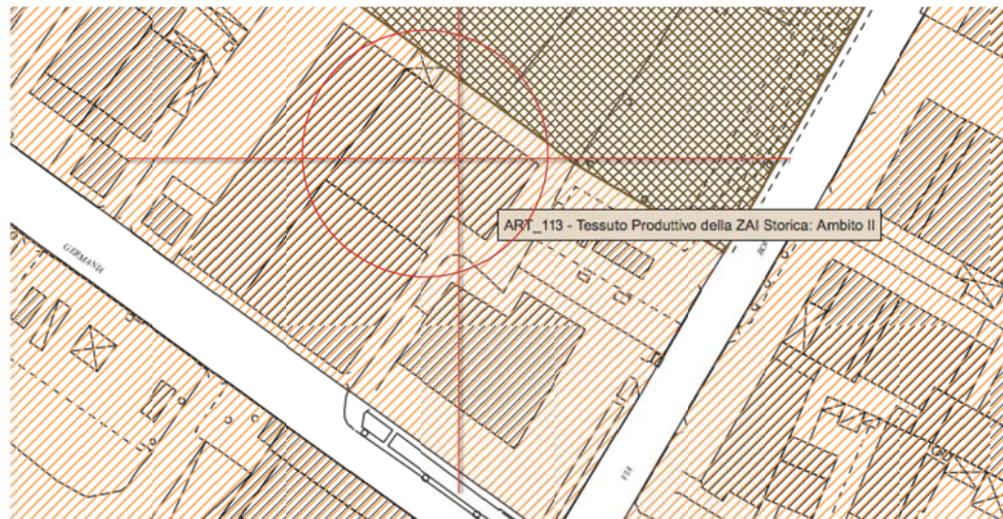

Estratto P.I. Scala 1/2000

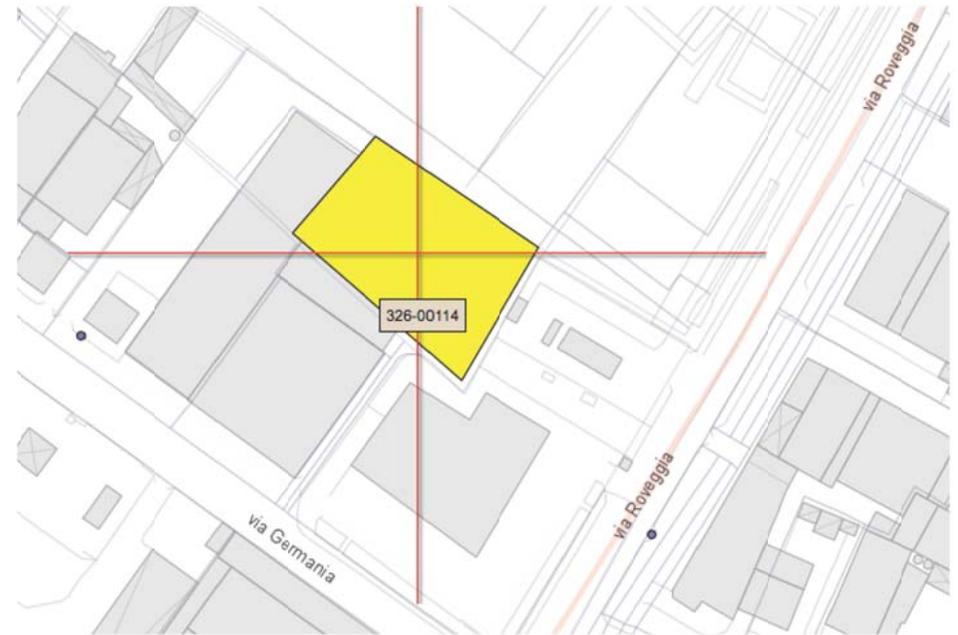

Estratto Mappa Catastale
 Terreni: Fg 326 Mapp. 114
 Urbano: Sez. E Fg. 8 Mapp. 419 Sub 4

Livello: Piano degli Interventi
 Tavola 4 - Disciplina Regolativa
 Città Esistente - Tessuti

Norme Generali

[Art. 13 - Usi del Territorio](#)

[Piano Casa - Regolamento DCC N. 85 DEL 30.11.2011](#)

Tessuto	Tessuto Produttivo della ZAI Storica: Ambito II
ZTO del DM 1444/68	Zona "D" (Completamento)
PINTO	ART 113

Ditta: Giancarlo Bissoli

Proposta di Accordo di Pianificazione in variante al PI, ex art. 6 della L.R. 11/2004 di ambiti di ristrutturazione urbana, ambiti I e II del Masterplan della ZAI storica nonché per i contesti dei centri storici e delle Corti Rurali di pregio

per un immobile sito in Via Germania 4b

INDIVIDUAZIONE INTERVENTO

Data
14-06-16

Scala
1/5000
1/2000

TAV. 1