

Comune di Verona
Provincia di Verona

EX AREA INDUSTRIALE "LANIFICIO TIBERGHIE" - SAN MICHELE EXTRA - VERONA

LA PRODUZIONE

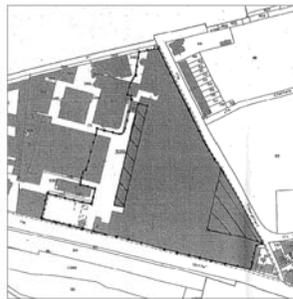

SCHEDA PAG. 1
ESTRATTO DEL PIANO DEGLI INTERVENTI
PLANIMETRIA DEL PROVVEDIMENTO DI DICHIARAZIONE
DELL'AMBITO DI INTERESSE CULTURALE
PLANIMETRIA GENERALE - STATO ATTUALE scala 1:2000




SCHEDA PAG. 1



ESTRATTO DEL PIANO DEGLI INTERVENTI
DISCIPLINA OPERATIVA



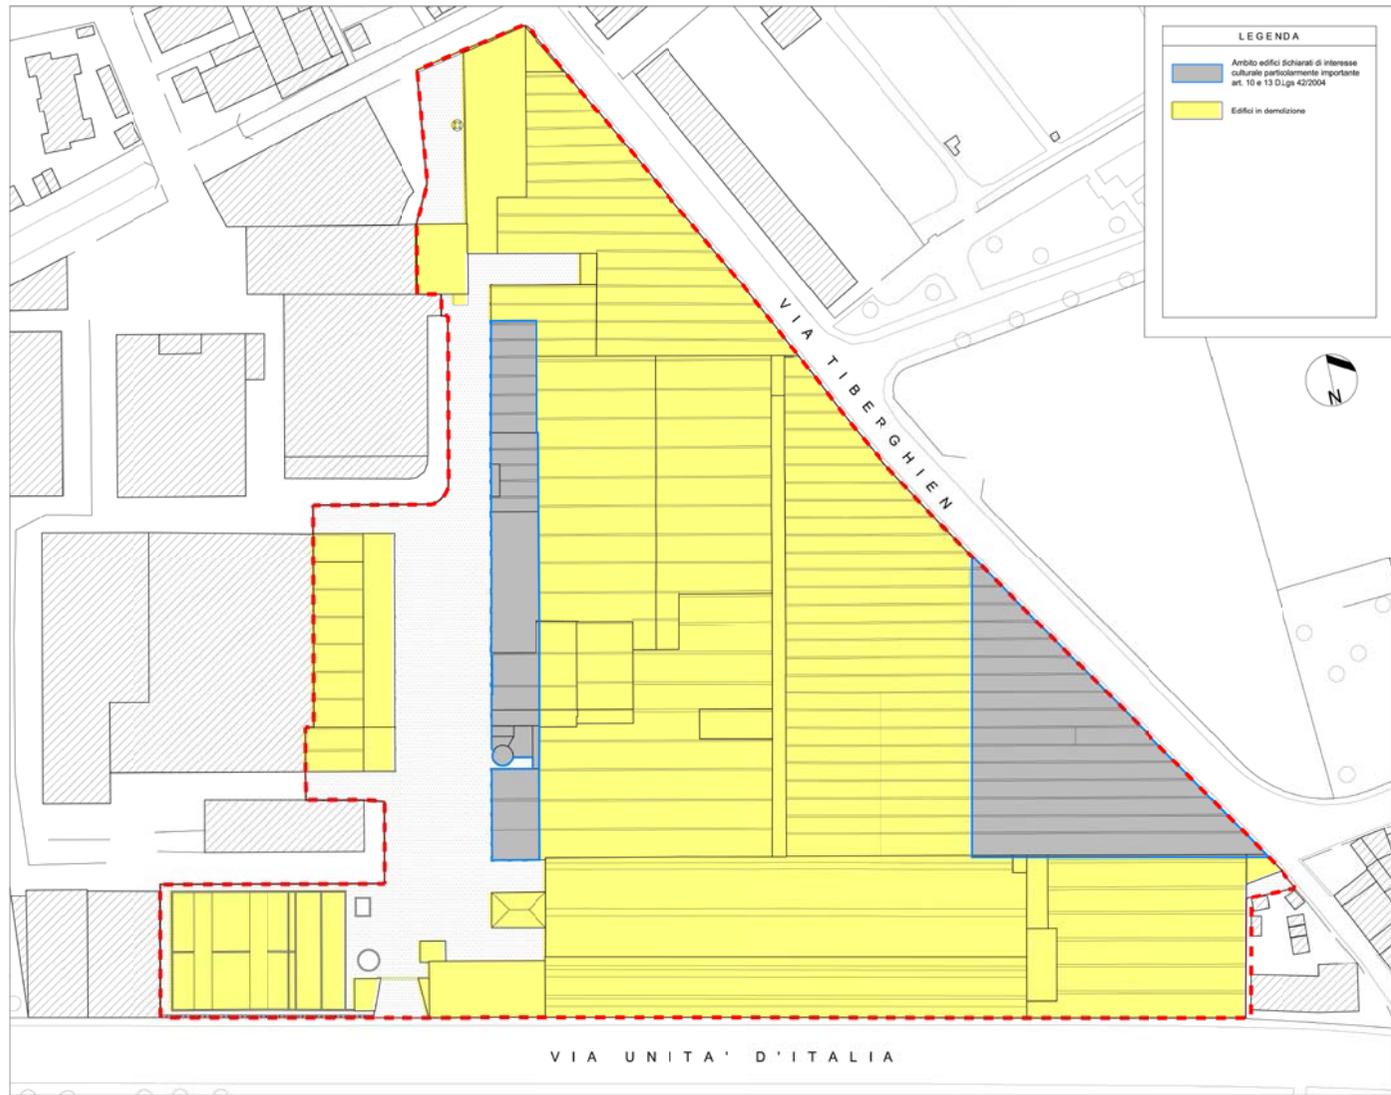 PLANIMETRIA DELL'AMBITO DICHIARATO DI INTERESSE CULTURALE PARTICOLARMENTE IMPORTANTE art. 10 e 13 D.Lgs. 42/2004 con provvedimento del 22.06.2015
 PLANIMETRIA DELL'AMBITO SOTTOPOSTO ALLE PRESCRIZIONI DI TUTELA INDIRETTA ai sensi dell'art. 45 D.Lgs. 42/2004



LEGENDA

-  Ambito edificato di interesse culturale particolarmente importante art. 10 e 13 D.Lgs. 42/2004
-  Edifici in demolizione

VIA UNITA' D'ITALIA

PLANIMETRIA GENERALE - STATO ATTUALE