


Estratto P.I.
scala 1:5000

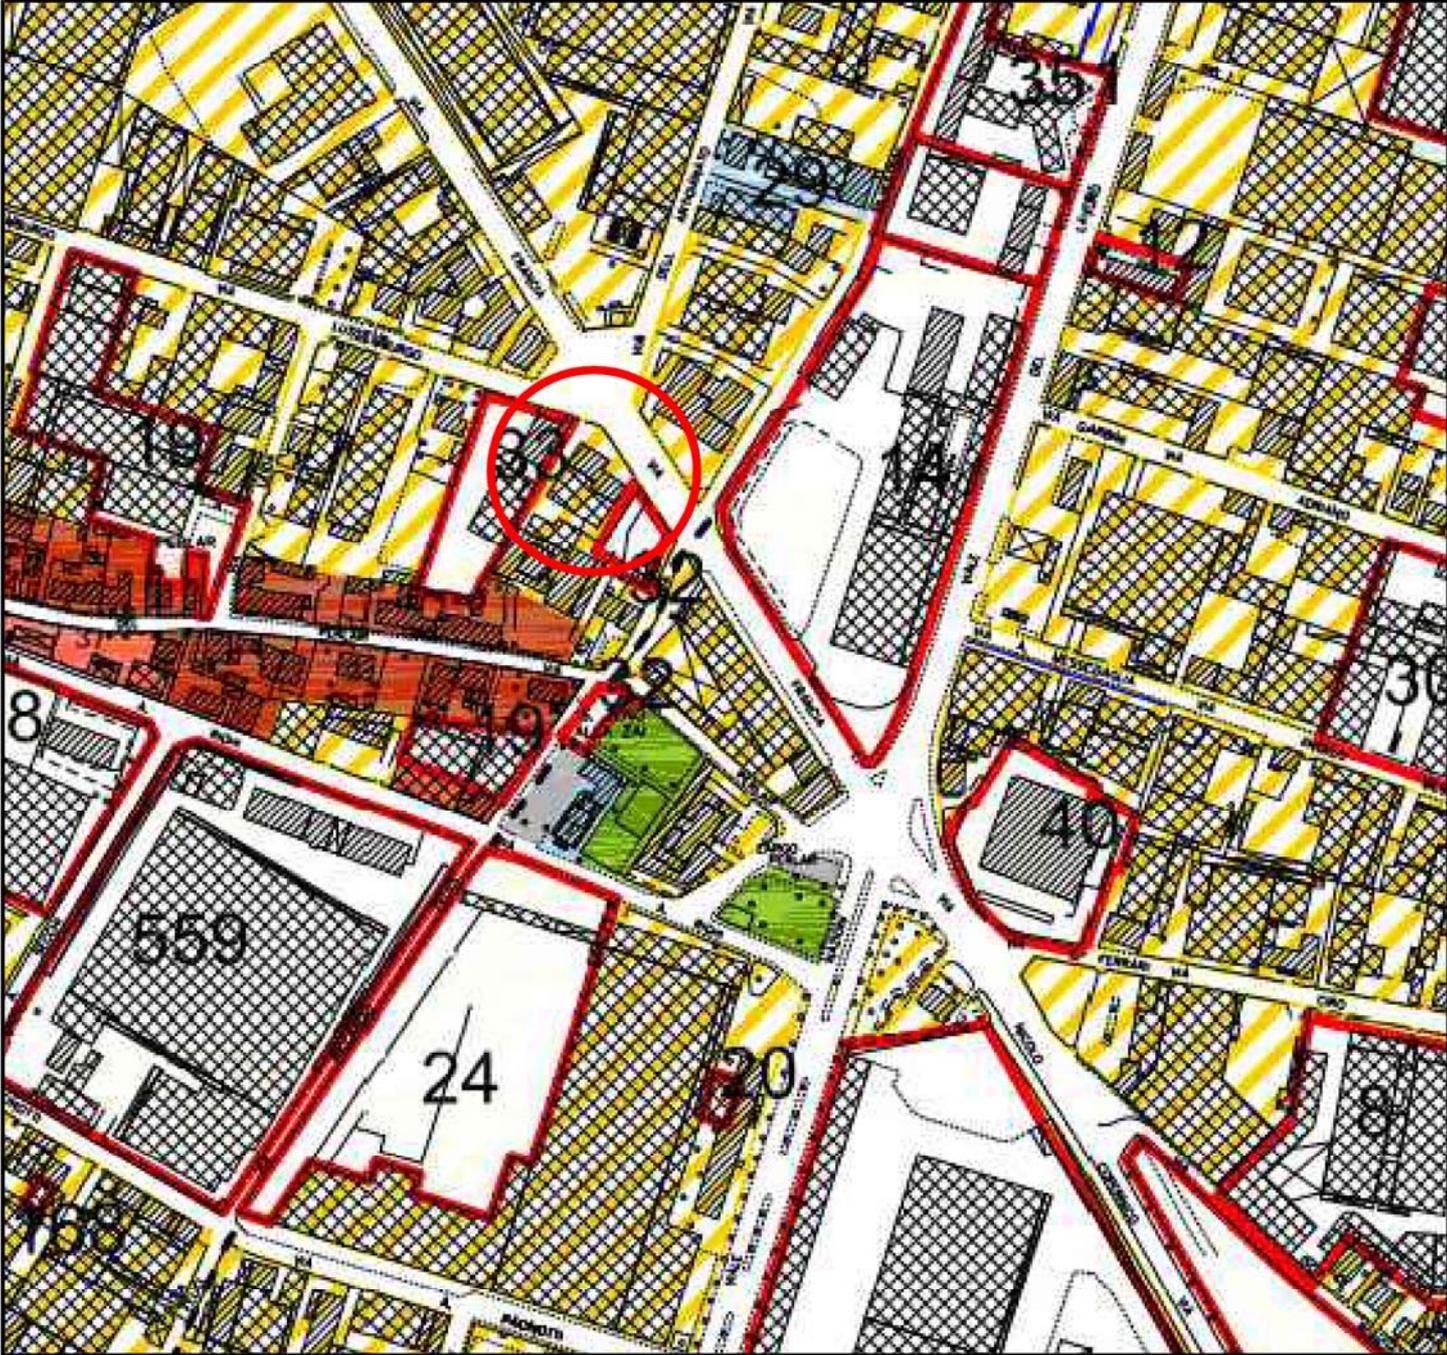

Planimetria catastale

foglio 349 mapp. 85 scala 1:2000



N=5030300

E=1654400

3-Feb-2015 14:10
Prot. n. T178599/2015

Scala originale: 1:1000
Dimensione cornice: 388.000 x 276.000 metri

Comune: VERONA/B
Foglio: 349



Prospetto nord



Prospetto est



Prospetto ovest

Direzione Provinciale di Verona
 Ufficio Provinciale - Territorio
 Servizi Catastali
 Comune di: VERONA
 Elenco Subalterni

**ACCERTAMENTO DELLA PROPRIETA IMMOBILIARE URBANA
 ELENCO DEI SUBALTERNI ASSEGNATI**

Comune		Sezione	Foglio	Particella		Tipo mappale	del:
VERONA			349	85			
Sub	UBICAZIONE via/piazza	n°civ	Piani	Scala	Int.	DESCRIZIONE	
1						SOPPRESSO FUSO SUB 14	
2						SOPPRESSO FUSO SUB 14	
3	via francia	3	T			NEGOZIO	
4	via francia	3	1			UFFICIO	
5	via francia	3	1			UFFICIO	
6	via francia	3	2			UFFICIO	
7	via francia	3	2			UFFICIO	
8						SOPPRESSO ORA SUBB 11 E 12	
9	via francia	3	S1			GARAGE	
10	via francia	3	S1			GARAGE	
11	via francia	3	S1			MAGAZZINO DEPOSITO	
12	via francia	3	S1			LABORATORIO	
13	via francia	3	T			BCNC CORTE COMUNE A TUTTI I SUBALTERNI	
14						SOPPRESSO ORA 15 E 16	
15	via francia	3	T			NEGOZIO	
16	via francia	3	T			BENE COMUNE NON CENSIBILE ASCENSORE AI 4 E 6	

Unità immobiliari n. 16

Tributi erariali: 0,00

Visura telematica

* Codice Fiscale Validato in Anagrafe Tributaria

ELABORATO PLANIMETRICO

Compilato da:
Avogaro Arianno
Iscritto all'albo:
Architetti
Prov. Verona N. 537

**Agenzia delle Entrate
CATASTO FABBRICATI
Ufficio Provinciale di
Verona**

Comune di Verona


Sezione: Foglio: 349 Particella: 85

Protocollo n. VR0363865 del 23/10/2014

Tipo Mappale n. del

Dimostrazione grafica dei subalterni

Scala 1 : 500

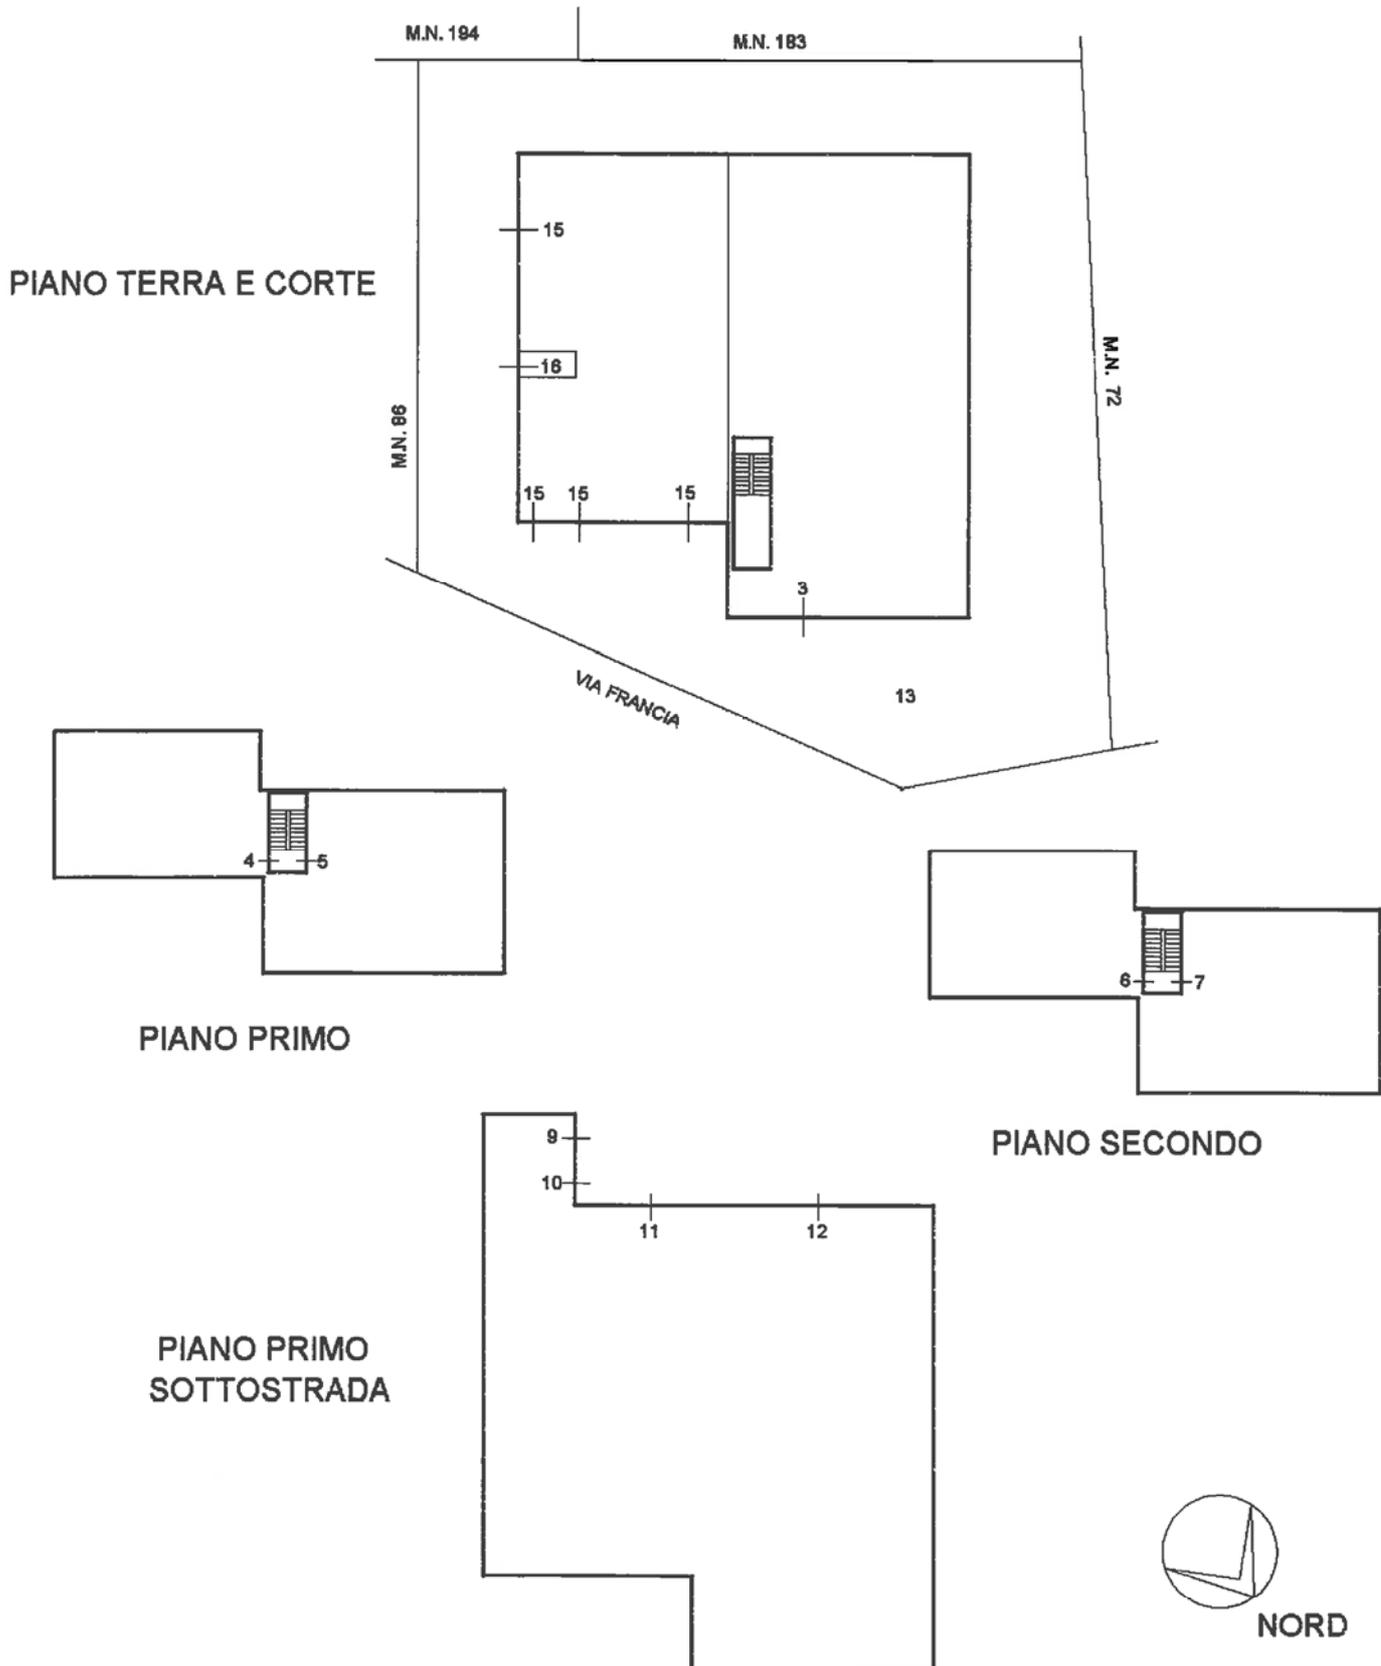

Ricevuta di Avvenuta Denuncia di Variazione

Catasto Fabbricati

Protocollo n.: VR0363865 Codice di Riscontro: 000AL3367 Operatore: CRGSFN Presenza allegati: Allegato.pdf (DLP)	Comune di VERONA (Codice: D6AA) Tipo Mappale n.: - Motivo della variazione: DIVISIONE, RISTRUTTURAZIONE	Ditta n.: 1 di 1 Unità a destinazione ordinaria n.: 1 Unità a dest.speciale e particolare n.: - Beni Comuni non Censibili n: 1 Unità in variazione n.: - Unità in costituzione n.: 2 Unità in soppressione n.: 1
---	---	--

UNITA' IMMOBILIARI


Identificativo catastale							Dati di classamento proposti						
Prog.	Op.	Sez.UR.	Foglio	Numero	Sub.	Ubicazione	ZC	Cat.	Cl.	Cons.	Sup.Cat.	Rendita	Rur
1	S		349	85	14								
2	C		349	85	15	VIA FRANCIA n. 3, p. T	003	C01	13	283	257	6.723,24	
3	C		349	85	16	VIA FRANCIA n. 3, p. T						0,00	

**Agenzia delle Entrate
CATASTO FABBRICATI
Ufficio Provinciale di
Verona**

Dichiarazione protocollo n. _____ del _____	
Planimetria di u.i.u. in Comune di Verona	
Via Francia civ. 3	
Identificativi Catastali:	Compilata da:
Sezione:	Avogaro Arianno
Foglio: 349	Iscritto all'albo:
Particella: 85	Architetti
Subalterno: 15	Prov. Verona N. 537

Scheda n. 1 Scala 1:200

ORDINE
degli
ARCHITETTI
PUBBLICISTI
di
VERONA
Arianno Avogero
Settore architetture
ARCHITETTO

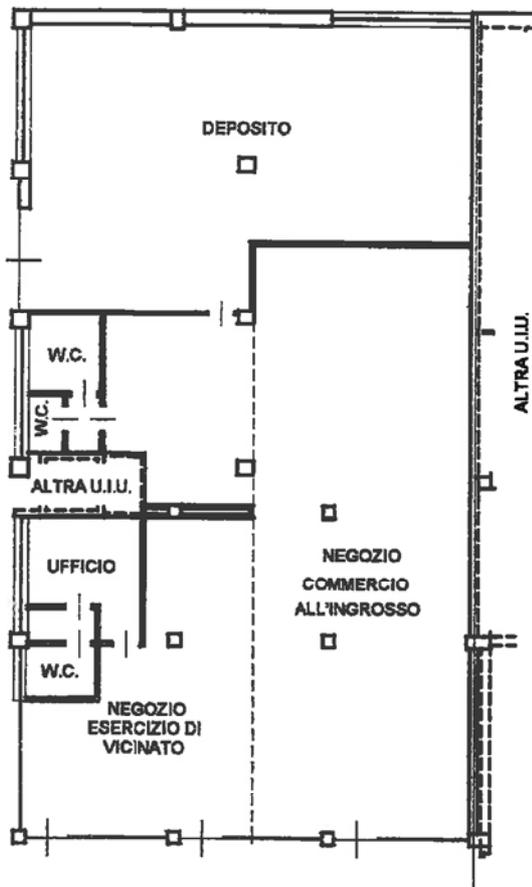

PIANO TERRA
H. 4.00

