



ESTRATTO DI MAPPA CATASTALE
Foglio - 349 Mappale - 60

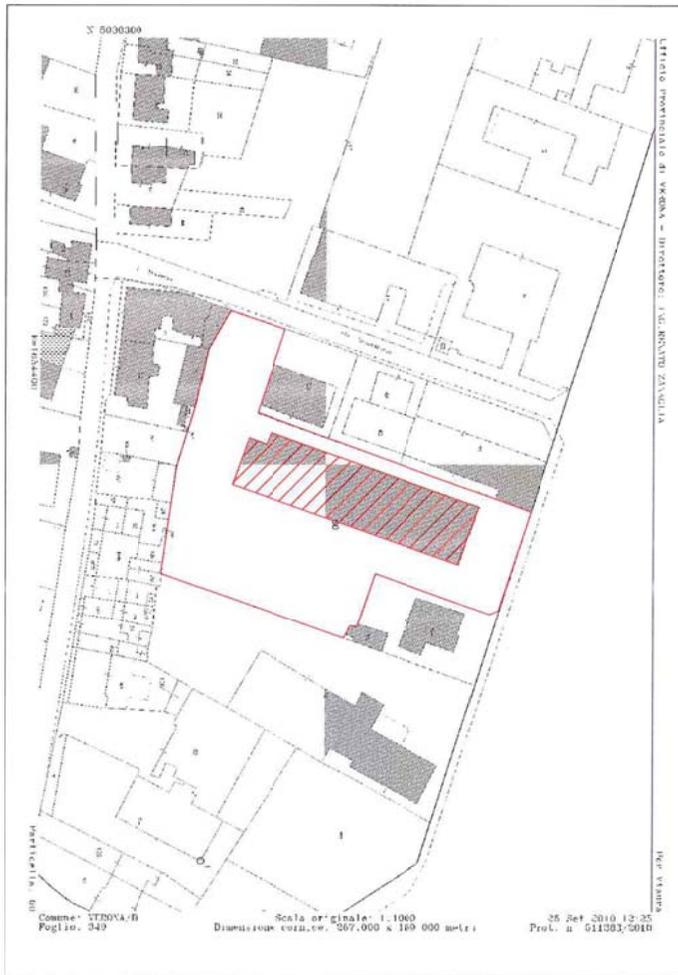

ESTRATTO DEL PIANO DEGLI INTERVENTI
Art. 113 - Tessuto produttivo della Zai storica

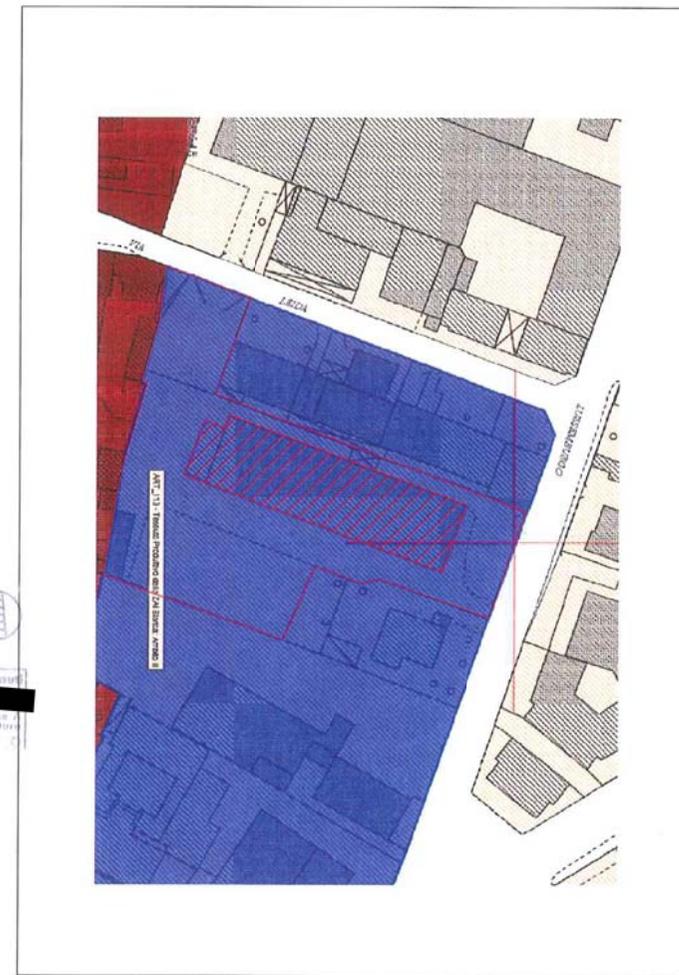

Il progettista
 [Signature]
 La proprietà
Pantarei S.r.l.
 L'Amministratore Delegato
 [Signature]

1066
msba

mario spagnoli benvenuti architetto
studio di progettazione e architetture d'interni
Via C.Galliano 5a, 37138 Verona - Italia
tel. e fax + 39 045 565196 e-mail: studio@1066msba.it

Rimodulazione del Piano degli Interventi

PANTAREI S.R.L.
VIA LUSSEMBURGO, 3/A


Proposte per la definizione di Accordi di Pianificazione ex. Art. 6 L.R. n. 11/2004 per gli ambiti di ristrutturazione urbana, gli ambiti I e II del Masterplan della ZAI storica, da disciplinare puntualmente ai sensi dell'art. 113 delle NTO del PI.

1

ESTRATTO PIANO DEGLI INTERVENTI
 ESTRATTO DI MAPPA CATASTALE

scale
 data
 GIUGNO 2016

altra proprieta'

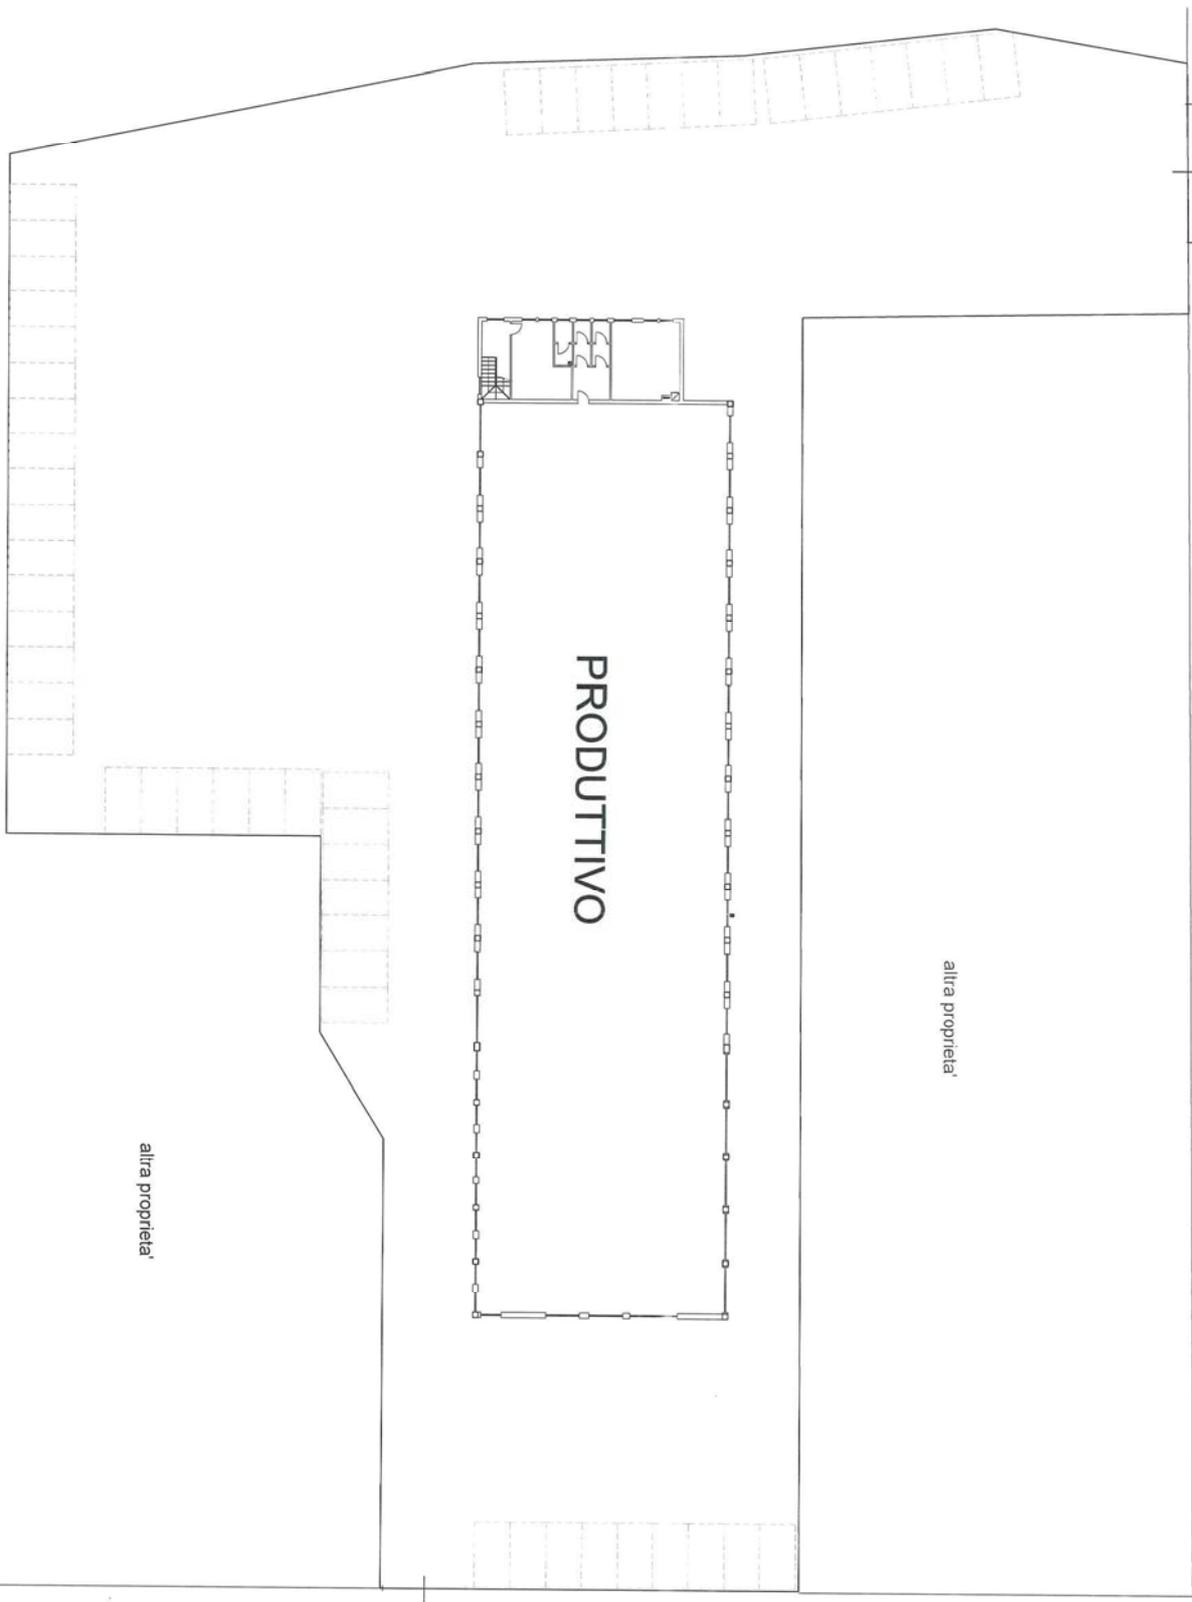

PRODUTTIVO

VIA LEIDA

altra proprieta'

altra proprieta'

VIA LUSSEMBURGO

PANTAREI S.R.L.
VIA LUSSEMBURGO, 3/A

scale

data
GIUGNO 2016

1066 msba

mario spagnoli benvenuti architetto
studio di progettazione e architetture d'interni
Via C. Galliano 5A, 37139 Verona - Italia
tel. e fax +39 045 565196 e-mail: studio@1066msba.it

Rimodulazione del Piano degli Interventi

Proposte per la definizione di Accordi di Pianificazione ex. Art. 6 L.R. n. 11/2004 per gli ambiti di ristrutturazione urbana, gli ambiti I e II del Masterplan della ZAI storica, da disciplinare puntualmente ai sensi dell'art. 113 delle NTO del PL.

La proprietà

Pantarei S.r.l.


L'Architetto
Mario Spagnoli Benvenuti

Il progettista

Stampa, Scansione, Firma
 ARCHITETTO
 PIANIFICAZIONE
 PAESAGGIO
 CONSERVAZIONE
 VEICOLI
 VESCO
 Studio, Scansione, Firma
 sezione
 settore architettonico
 ARCHITETTO

2 PLANIMETRIA GENERALE - STATO ATTUALE

altra proprieta'

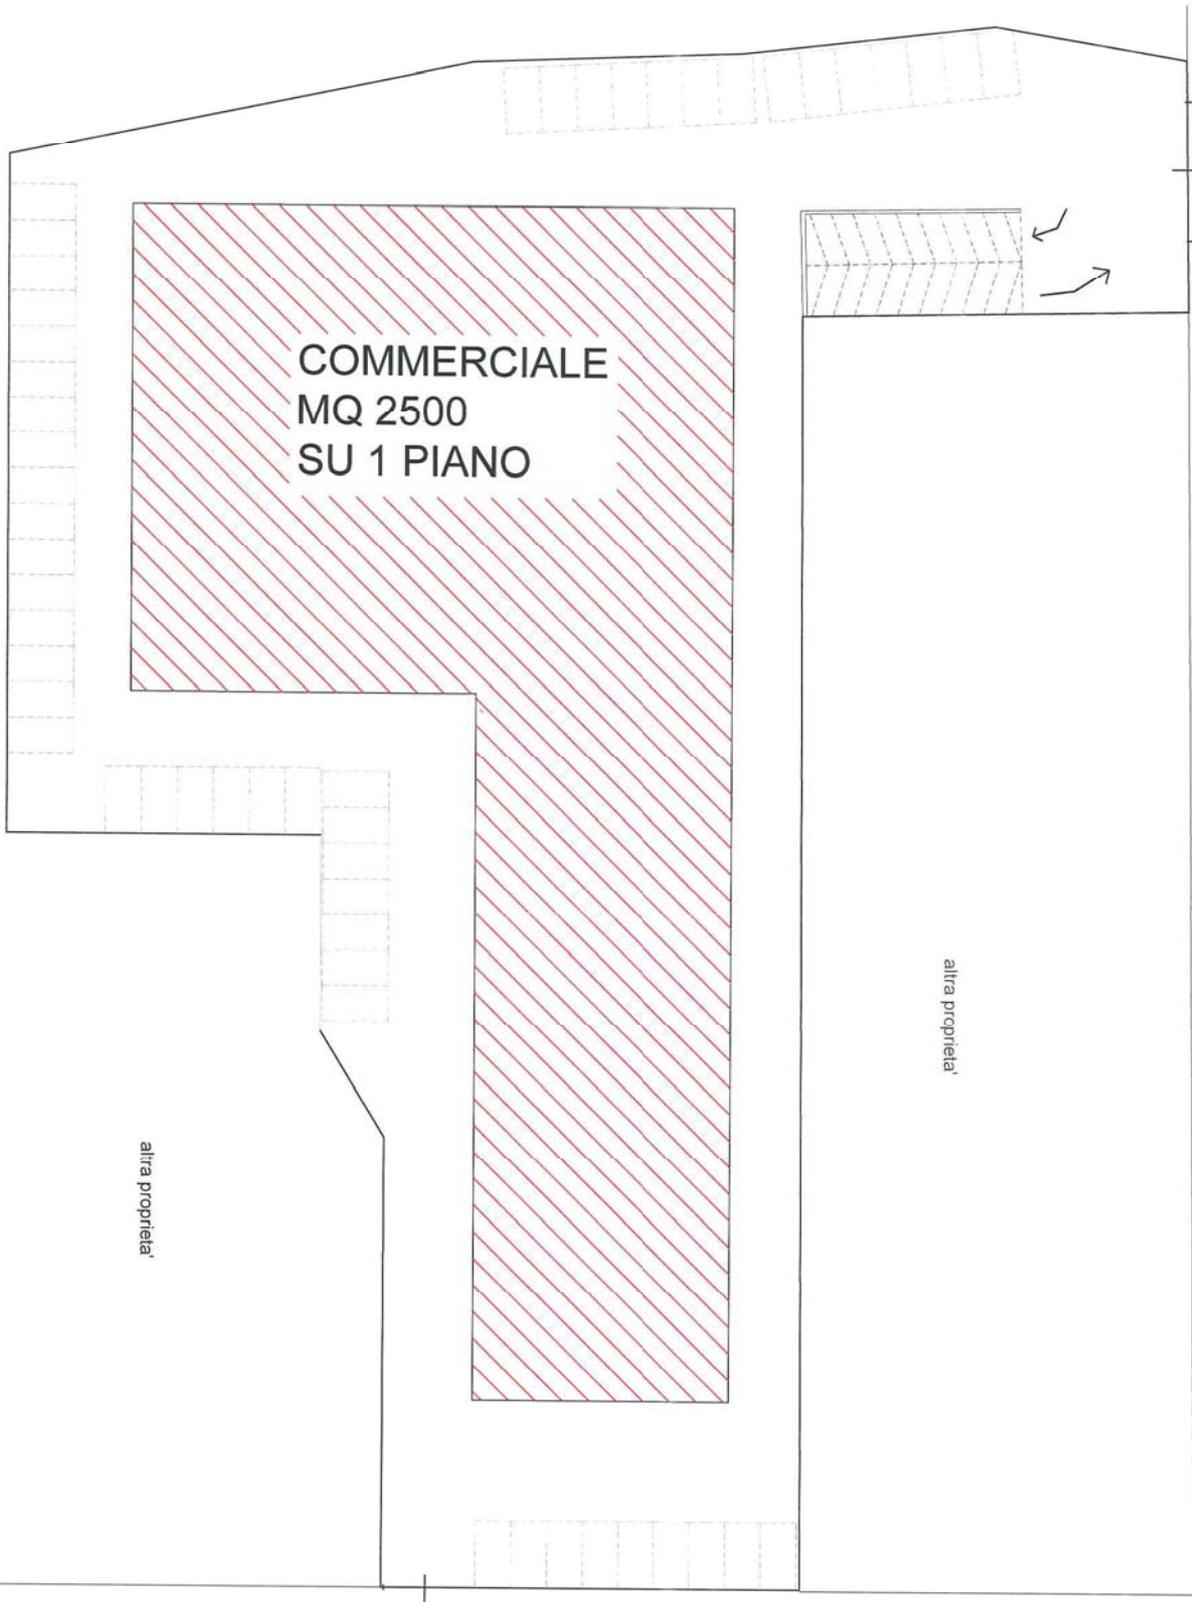

COMMERCIALE
MQ 2500
SU 1 PIANO

VIA LEIDA

altra proprieta'

altra proprieta'

VIA LUSSEMBURGO

PANTAREI S.R.L.
VIA LUSSEMBURGO, 3/A

scale

data
GIUGNO 2016

1066 msba mario spagnoli benvenuti architetto
studio di progettazione e architetture d'interni
Via C.Galliano 5a, 37138 Verona - Italia
tel. e fax + 39 045 565196 e-mail: studio@1066msba.it

La proprietà

Pantarei S.r.l.
L'Architetto Mario Spagnoli Benvenuti

Rimodulazione del Piano degli Interventi

Proposte per la definizione di Accordi di Pianificazione ex. Art. 6 L.R. n. 11/2004 per gli ambiti di ristrutturazione urbana, gli ambiti I e II del Masterplan della ZAI storica, da disciplinare puntualmente ai sensi dell'art. 113 delle N.T.O del P.I.


Il progettista

ARCHITETTO
PANTAREI S.R.L.
CONSERVATO
VIA LUSSEMBURGO
3/A
VERONA

Autore architettonico
ARCHITETTO

3 PLANIMETRIA GENERALE - STATO PROGETTO

altra proprieta'

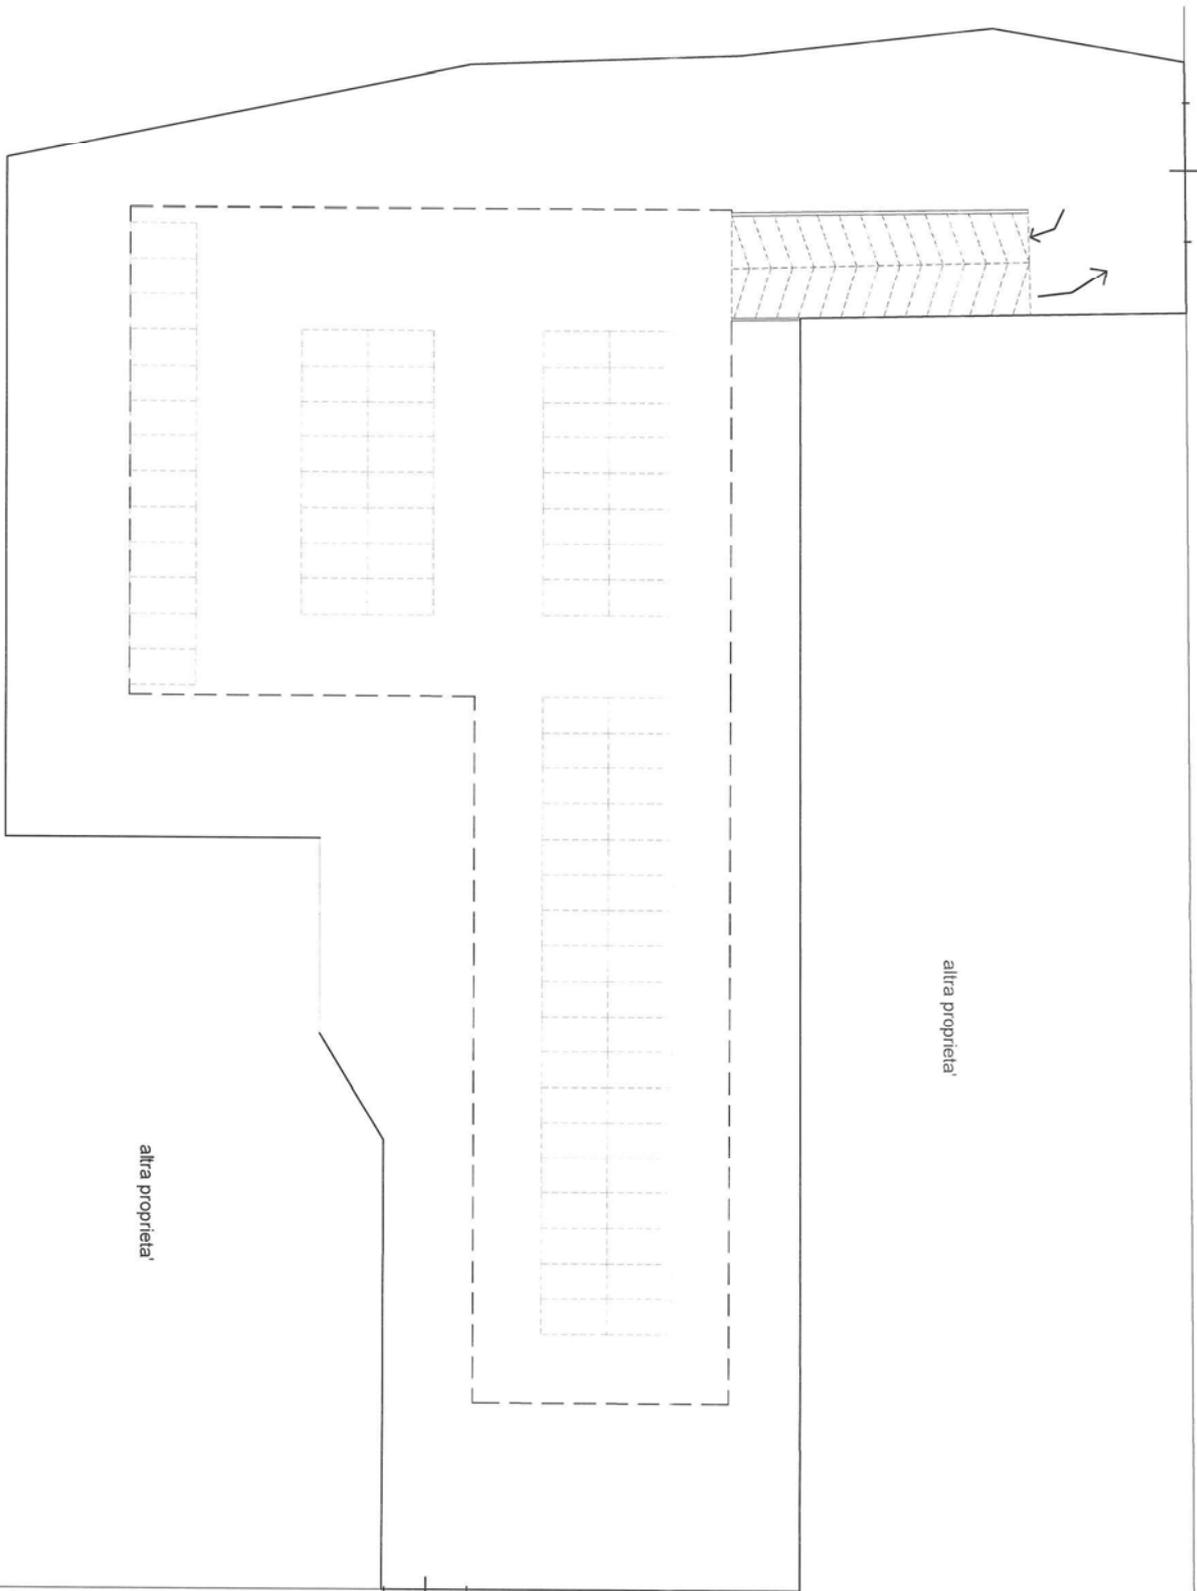

VIA LEIDA

altra proprieta'

altra proprieta'

VIA LUSSEMBURGO

PANTAREI S.R.L.
 VIA LUSSEMBURGO, 3/A

scale
 data
 GIUGNO 2016

1066 msba mario spagnoli benvenuti architetto
 studio di progettazione e architetture d'interni
 Via C. Galliano 5a, 37138 Verona - Italia
 tel. e fax + 39 045 585196 e-mail: studio@1066msba.it


Rimodulazione del Piano degli Interventi
 Proposte per la definizione di Accordi di Pianificazione ex. Art. 6 L.R. n. 11/2004 per gli
 ambiti di ristrutturazione urbana, gli ambiti I e II del Masterplan della ZAI storica, da
 disciplinare puntualmente ai sensi dell'art. 113 delle NTO del PL.

La proprietà
 Pantarei S.r.l.
 L'Amministratore Delegato


Il progettista

4 PIANO INTERRATO

ARCHITETTO

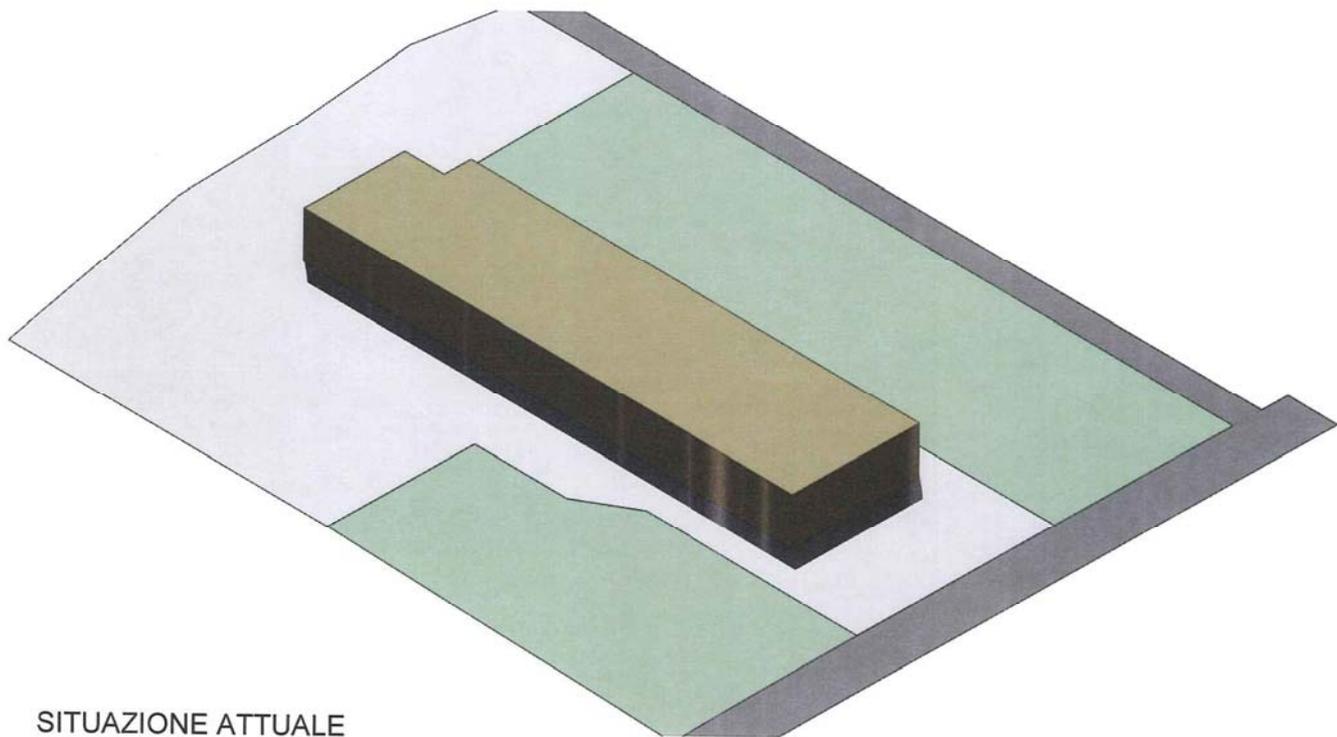

SITUAZIONE ATTUALE

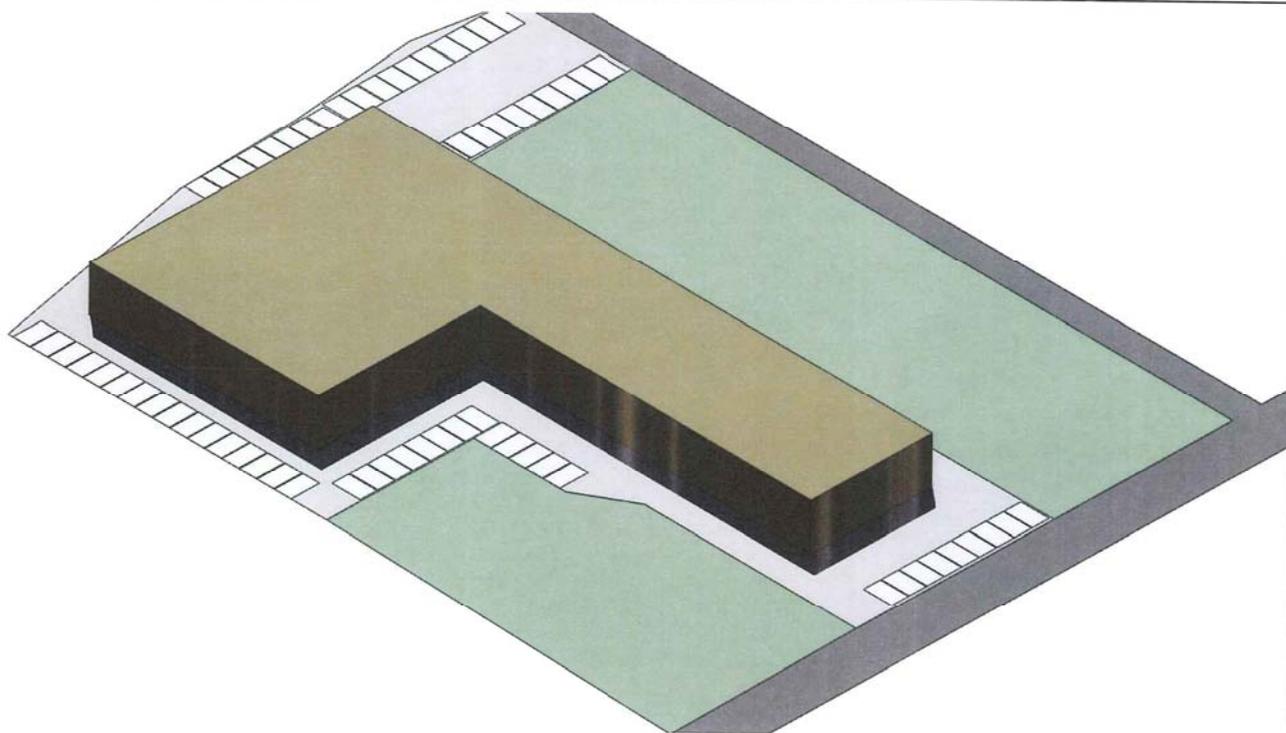

PROPOSTA PROGETTUALE

PANTAREI S.R.L.
VIA LUSSEMBURGO, 3/A

scale
data
GIUGNO 2016

1066 msba **mario spagnoli benvenuti architetto**
studio di progettazione e architetture d'interni
Via C.Galliano 5a, 37138 Verona - Italia
tel. e fax + 39 045 565196 e-mail: studio@1066msba.it

La proprietà

Pantarei S.r.l.
L'Amministratore Delegato

Rimodulazione del Piano degli Interventi
Proposte per la definizione di Accordi di Pianificazione ex. Art. 6 L.R. n. 11/2004 per gli ambiti di ristrutturazione urbana, gli ambiti I e II del Masterplan della ZAI storica, da disciplinare puntualmente ai sensi dell'art. 113 delle NTO del PL.

Il progettista

Stampa e firma del progettista
ARCHITETTO

5 PLANIVOLUMETRICO