
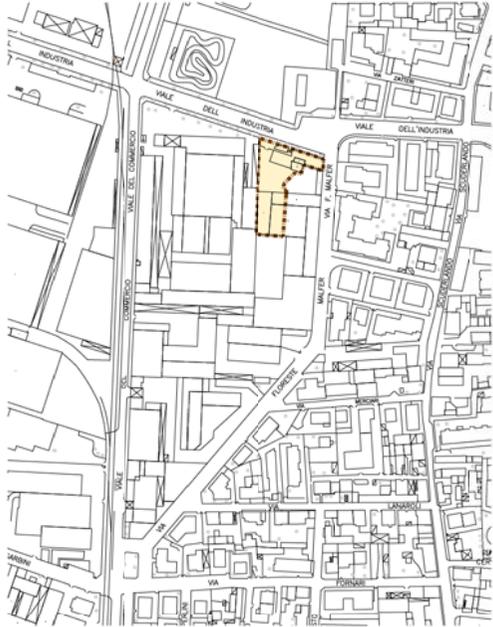




C.T.R.
(SCALA 1:5000)

AEROFOTOGRAMMETRIA
(SCALA 1:5000)

ORTOFOTO

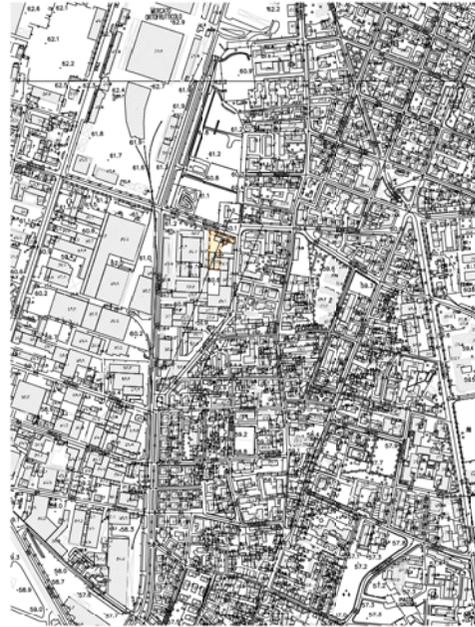

ESTRATTI CARTOGRAFIA PIANO DEGLI INTERVENTI
(SCALA 1:5000)

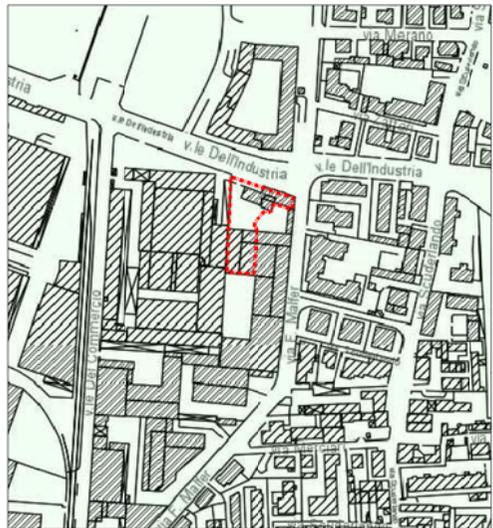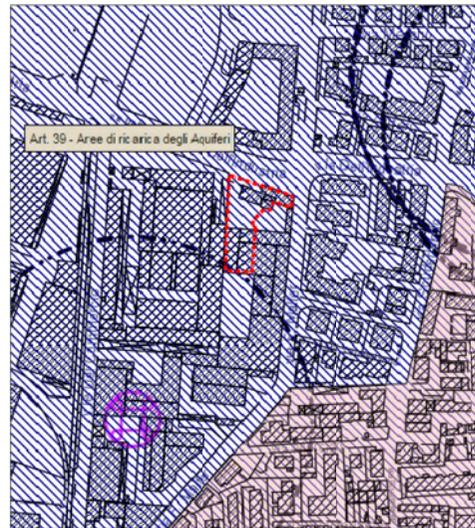

COMUNE DI VERONA PROVINCIA DI VERONA
 PROPOSTA DI ACCORDO DI PIANIFICAZIONE IN VARIANTE AL P.I.
 EX ART. 6 DELLA L.R. 11/2004 DI AMBITI DI RISTRUTTURAZIONE
 URBANA AMBITI I E II DEL MASTERPLAN DELLA ZAI STORICA
 NONCHÉ PER I CONTESTI DEI CENTRI STORICI E DELLE CORTI
 RURALI DI PREGIO

Il Proponente

 Il Progettista

PROPOSTA DI ACCORDO DI PIANIFICAZIONE IN VARIANTE AL P.I.		INQUADRAMENTO URBANISTICO		T01	
REV.	DATA	DESCRIZIONE	DIS.	CONT.	APPR.
01	28.06.2016	Proposta di accordo	SM.	SM.	GP.

Il presente disegno è di proprietà della società M.P.T. Engineering S.r.l. che aderisce i propri clienti a termine di Legge.
 Diffusione e riproduzione non è consentita senza il permesso degli agenti.
 This drawing is property of M.P.T. Engineering S.r.l. that will protect its rights by law. Reserved diffusion and copy according with law.

TAVOLA 1- CARTA DEI VINCOLI E DELLA PIANIFICAZIONE TERRITORIALE
 Art. 31- Vincolo storico classe 3
 Art. 39- Area di ricarica degli acquiferi
 Art. 43- Vulnerabilità intrinseca degli acquiferi, Unità A: alta di planura e fondovalle
 Art. 52- Aeroporto-lasce di asfalto
 Art. 55- Impianti generanti campi elettrici

TAVOLA 2,2- IL PAESAGGIO- UNITA' DI PAESAGGIO
 Art. 57- Unità 2: ambito pianiziale dell'acquifero indifferenziato

TAVOLA 4 - PI REGOLATIVO
 Art. 113 - Tessuto Produttivo della ZAI storica: ambito I