



PLANIMETRIA CON INFRASTRUTTURE, SERVIZI E TRASPORTO PUBBLICO DI ZONA
(SCALA 1:5000)

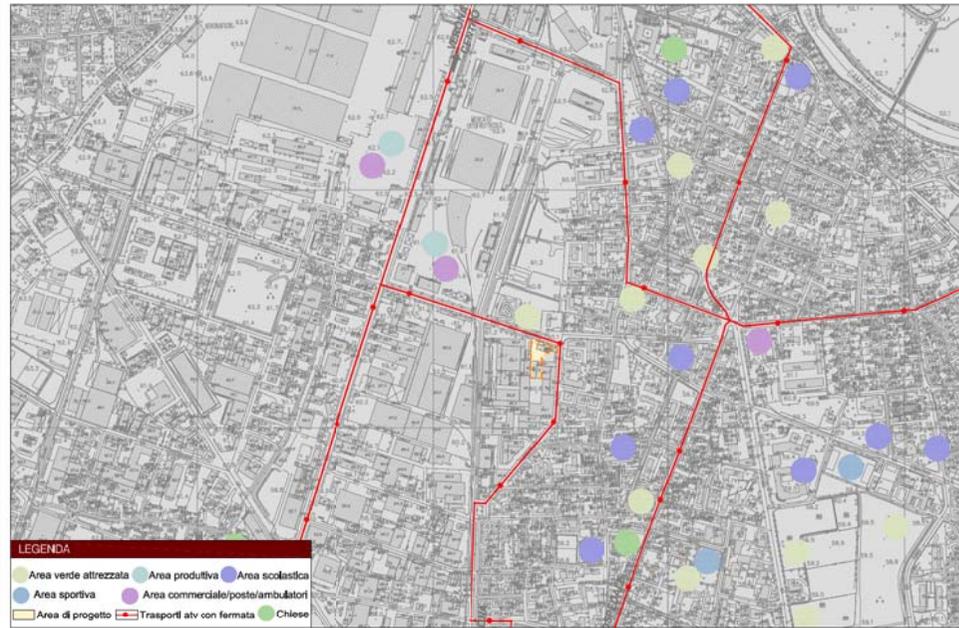


- LEGENDA**
- Area verde attrezzata
 - Area produttiva
 - Area scolastica
 - Area sportiva
 - Area commerciale/poste/ambulatori
 - Area di progetto
 - Trasporti atv con fermata
 - Chiese

PLANIMETRIA CON INDIVIDUAZIONE SOTTOSERVIZI

ESTRATTO MAPPA CATASTALE
(SCALA 1:2000)

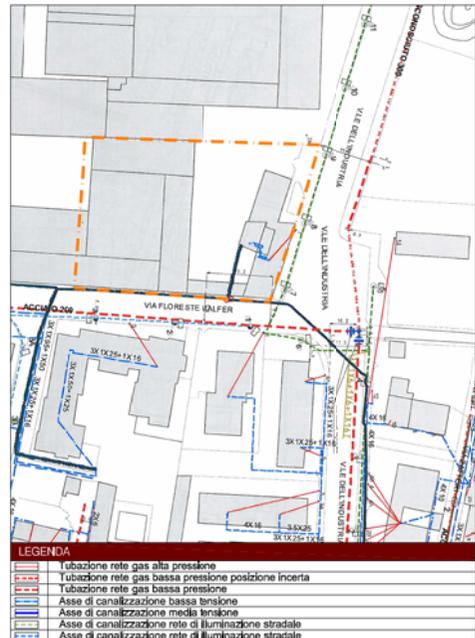

- LEGENDA**
- Tubazione rete gas alta pressione
 - Tubazione rete gas bassa pressione posizione incerta
 - Tubazione rete gas bassa pressione
 - Asse di canalizzazione bassa tensione
 - Asse di canalizzazione media tensione
 - Asse di canalizzazione rete di illuminazione stradale
 - Asse di canalizzazione rete di illuminazione stradale

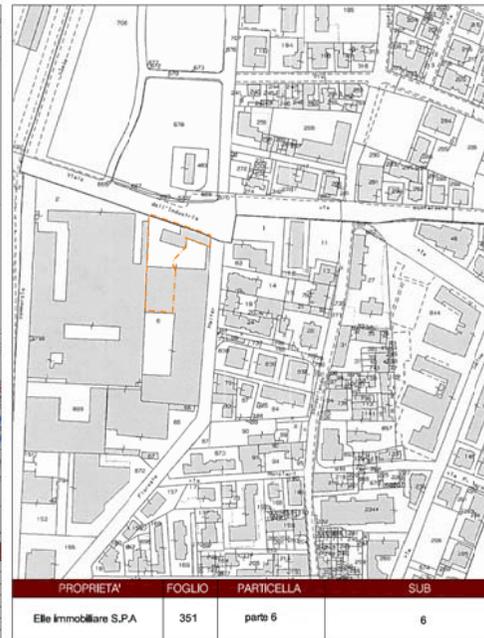

PROPRIETA'	FOGLIO	PARTICELLA	SUB
Ete immobiliare S.P.A	351	parte 6	6

COMUNE DI VERONA

PROPOSTA DI ACCORDO DI PIANIFICAZIONE IN VARIANTE AL P.I., EX ART. 6 DELLA L.R. 11/2004 DI AMBITI DI RISTRUTTURAZIONE URBANA, AMBITI I E II DEL MASTERPLAN DELLA ZAI STORICA NONCHÉ PER I CONTESTI DE CENTRI STORICI E DELLE CORTI RURALI DI PREGIO

PROVINCIA DI VERONA



Il Proponente

Il Progettista

M.P.A.T. Engineering S.r.l.

Il Tecnico Professionista

PROPOSTA DI ACCORDO DI PIANIFICAZIONE IN VARIANTE AL P.I.		PLANIMETRIA CATASTALE E SERVIZI DI RETE E TRASPORTO PUBBLICO		T03	
REV	DATA	DESCRIZIONE	DIST.	CONT.	APPR.
00	22.04.2016	Proposta di accordo	SM	SM	GP

Il presente disegno è di proprietà della società M.P.A.T. Engineering S.r.l. con tutti i propri diritti a termini di legge. Diffusione e riproduzione non è consentita alla vigesima. This drawing is property of M. P. A. T. Engineering S.r.l. that will protect its rights by law. Reserved diffusion and copy according with law.