

Comune di Verona

Proposta di Accordo di Pianificazione in variante al PI, ex art. 6 della L.R. 11/2004 di ambiti di ristrutturazione urbana, ambiti I e II

i contesti dei centri storici e delle Corti Rurali di pregio  
Via Pacinotti CIV. 16 angolo via Morgagni

PIANTE

Scala 1:100 tav. UNICA data: GIUGNO 2016

Piccola Immobiliare s.r.l.

Roberto Maffezzoli  
Architetto

Ast. prec: revisioni:

File:


CATASTO FABBRICATI: FOGLIO 348 MAPP 50



PI: ART. 113



## STATO AUTORIZZATO (C.I.L.A. 114604 del 13/04/2016)

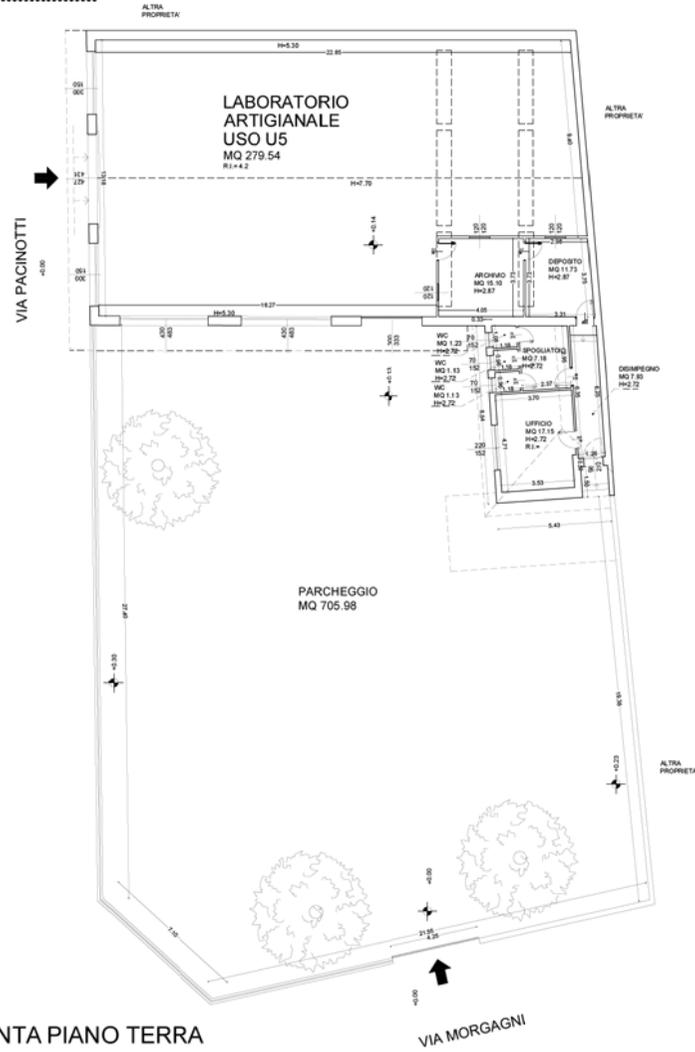

## PROPOSTA

