Comune di Verona
Pianificazione Territorio
Autorizzazioni Paesaggistiche

All. C – Approvato con Delibera di Giunta comunale n. 153 del 15/04/2016

Allegato Unico

Istanza

AL COMUNE DI VERONA
DIREZIONE PIANIFICAZIONE TERRITORIO
SEDE

SEGNALAZIONE DI IMMOBILE ESISTENTE IN AMBITO PARCO DA RECUPERARE /RIQUALIFICARE

IL SOTTOSCRITTO

Codice Fiscale: BNFRLL53D03F704P

Cognome: BONFANTI Nome: ROMOLO LUIGI

Nato a: [redacted] Prov.: [redacted] Il: [redacted]

Residente a: [redacted] Prov.: [redacted] CAP: [redacted]

In Via: [redacted] Civ.: [redacted] Tel.:

E-mail/PEC:

Dichiarazioni

Il titolare, consapevole delle pene stabilite per false attestazioni e mendaci dichiarazioni ai sensi dell'articolo 76 del d.P.R. 28 dicembre 2000, n. 445 e degli artt. 483,495 e 496 del Codice Penale e che inoltre, qualora dal controllo effettuato emerga la non veridicità del contenuto della dichiarazione resa, decadrà dai benefici conseguenti al provvedimento conseguito sulla base della dichiarazione non veritiera ai sensi dell'art. 75 del d.P.R. n. 445/2000, sotto la propria responsabilita.

DICHIARA

di essere:

- ☐ **Proprietario unico**
- ☒ **Comproprietario**, insieme ai soggetti firmatari del presente, i cui dati anagrafici sono riportati nella tabella A;
- ☐ **Titolare di altro diritto reale sull'immobile**, consistente in:
  - ☐ usufrutto ☐ uso ☐ altro
- ☐ **Procuratore Legale**, designato con procura notarile che si allega in copia
- ☐ **Titolare di contratto preliminare di acquisto**, registrato con immissione nel possesso
- ☐ **Professionista incaricato**, munito di PROCURA speciale alla firma ed all'invio telematico

del manufatto sito in:

Località – Toponimo: CONTRADA MARONI

Via: N. civ:

DATI CATASTALI

Foglio: 37 Mappale/i: 448 Sub. 3

Allegato Unico Planimetria catastale	AL COMUNE DI VERONA DIREZIONE PIANIFICAZIONE TERRITORIO SEDE
	SEGNALAZIONE DI IMMOBILE ESISTENTE IN AMBITO PARCO DA RECUPERARE /RIQUALIFICARE

Estratto cartografico planimetria catastale scala 1:2000

ESTRATTO CATASTALE

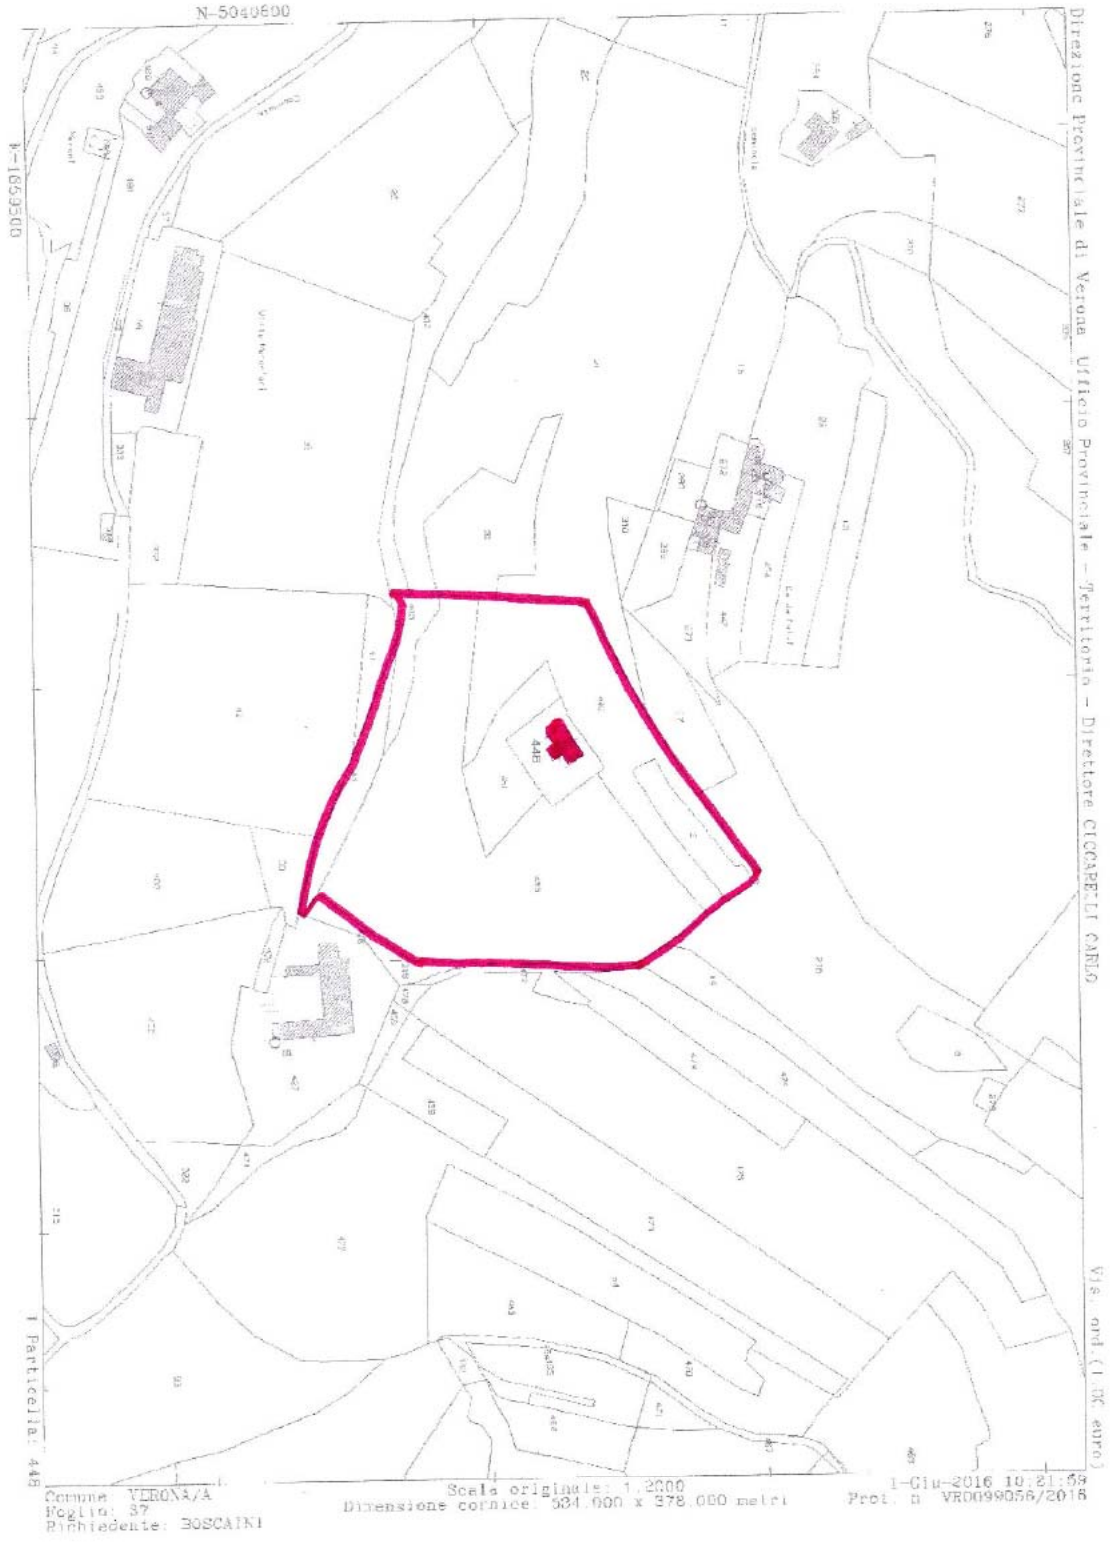
N-5040600
E-1669300
Direzione Provinciale di Verona Ufficio Provinciale - Territorio - Direttore CICCARELLI CARLO
Vis. ord. (1.0C euro)
448
Comune: VERONA/A
Foglio: 37
Richiedente: BOSCAINI
Scala originale: 1:2000
Dimensione cornice: 534.000 x 378.000 metri
1-Giu-2016 10:21:58
Prot. n VR0099056/2016
1 Particelle

Comune di Verona

Pianificazione Territorio
Autorizzazioni Paesaggistiche

Allegato Unico

Scheda conoscitiva

AL COMUNE DI VERONA
DIREZIONE PIANIFICAZIONE TERRITORIO
SEDE

SEGNALAZIONE DI IMMOBILE ESISTENTE IN AMBITO PARCO DA RECUPERARE /RIQUALIFICARE

Nr. Edificio	1

(*) La presente scheda è riferita al singolo manufatto. Nel caso la segnalazione riguardi più manufatti, occorre compilare la presente scheda per ciascuno di essi, assegnando ad ognuno un numero identificativo con ordine progressivo, (es. edificio nr. 1, 2, 3)

CONTESTO AMBIENTALE

Ambito delle Colline veronesi

- **C1** - Sub-ambito S.I.C. di tutela naturalistica ☐
- **C2** - Sub-ambito di tutela naturalistica ambientale e del paesaggio agrario di pregio ☒
- **C3** - Sub-ambito di tutela dei monumenti naturali e delle emergenze morfologiche del paesaggio ☐
- **C4** - Sub-ambito a prevalente destinazione agricola del suolo ☐
- **C5** - Sub-ambito agricolo di ammortizzazione e transizione ☐

Ambito del Parco del Fiume Adige Nord e Sud ☐

DESCRIZIONE DELL'IMMOBILE:

VECCHIO ROCCOLO RECUPERATO NEL 2002. AMPLIATO E DESTINATO AD ANNESSO RUSTICO. SVILUPPATO SU DI UN PIANONELLAPARTE AMPLIATA NEL 2002.L' ELEMENTO ORIGINATIO, ILROCCOLO SU DUE LIVELLI. POSIZIONATO IN UNO SPAZIO PIANO SULPENDIO DELLA COLLINA. INSERITO IN UN CONTESTO BOSCATO E CON TERRAZZAMENTI. SI CHIEDE IL CAMBIO D'USO IN ABITAZIONE PER POTERE SEGUIRE AL MEGLIO LA CONDUZIONE DEL FONDO E LA SUA MANUTENZIONE.

Comune di Verona

Pianificazione Territorio
Autorizzazioni Paesaggistiche

DESTINAZIONE D'USO ATTUALE, LEGITTIMAMENTE ASSENTITA:

ANNESSO RUSTICO

CARATTERI DIMENSIONALI

Numero di piani: 1 e 2

Sup Coperta Mq: 118

Volume Mc: 421

Area Pertinenza Mq: 15.607

SUV Mq 140

(*) per il calcolo della SUV fare riferimento agli art. 9 e 184 delle NTO del PI

EPOCA IMPIANTO ORIGINARIO: ANNO 1920

INTERVENTI SUCCESSIVI: ANNO 2002 2015

Estremi dei titoli abilitativi:

P.C. [redacted]2002 CILA IN SANATIORIA PER WC INTERNI N[redacted]2015

(*) nel caso di Permessi di Costruire e DIA rilasciati dal 1945 al 1999 occorre allegare copia cartacea.
(**) nel caso di opere realizzare prima del 1942, allegare o il titolo edilizio oppure Dichiarazione di legittimità

MORFOLOGIA DEL TERRENO

- [x] Terreno in piano
- [ ] Terreno in pendenza
- [ ] Posizione orografica dominante: su poggio o crinale
- [x] Terreno in pendenza con terrazzamenti
- [ ] Altro

PARTICOLARI DI RILIEVO E QUALITA' AMBIENTALI

Architettonico	
Ambientale	BOSCATO CON BALZE IN PIETRA A VISTA "MAROGNE"
Altro	

CARATTERISTICHE COSTRUTTIVE E MATERIALI:

STRUTTURE VERTICALI				STRUTTURE ORIZZONTALI				COPERTURE			
LEGNO	☐	SASSO	☐	FERRO	☐	C.A.	☐	LATER.	☐	LAMIERA	☐
COTTO	☒	ALTRO	☐	LATERO CEM.	☒	LEGNO	☒	LEGNO	☒	ALTRO	☐
BUONO	MEDIOCRE	CATTIVO		BUONO	MEDIOCRE	CATTIVO		BUONO	MEDIOCRE	CATTIVO	
☒	☐	☐		☒	☐	☐		☒	☐	☐	

Comune
di Verona

Pianificazione Territorio
Autorizzazioni Paesaggistiche

	BUONO	MEDIOCRE	CATTIVO
STATO DI CONSERVAZIONE COMPLESSIVO	☒	☐	☐
STATO DI CONSERVAZIONE DELLE STRUTTURE	☒	☐	☐

ALLACCIAMENTO AI PUBBLICI SERVIZI								
Servito	E.E.	☒	Fognatura	☐	Acquedotto	☒	Gas	☒
Non servito	E.E.	☐	Fognatura	☒	Acquedotto	☐	Gas	☐

ACCESSI

Accesso diretto da viabilità pubblica ☒

Accesso servito da idonea viabilità privata di raccordo alla viabilità pubblica ☐

- esclusiva ☒
- in comproprietà ☐
- limitata da servitù di passaggio ☐

GRADO DI COMPATIBILITA' AMBIENTALE	
☒	1. Manufatto **compatibile** che necessita di azioni di recupero edilizio
☐	2. Manufatto **incompatibile** che necessita di azioni di riqualificazione

Allegato Unico Estratto cartografico di inquadramento, tav. 4 del PI	AL COMUNE DI VERONA DIREZIONE PIANIFICAZIONE TERRITORIO SEDE
	SEGNALAZIONE DI IMMOBILE ESISTENTE IN AMBITO PARCO DA RECUPERARE /RIQUALIFICARE

Estratto cartografico di inquadramento, tav. 2.1 del PI

ESTRATTO
TAV. 2.1
Tutela del Paesaggio

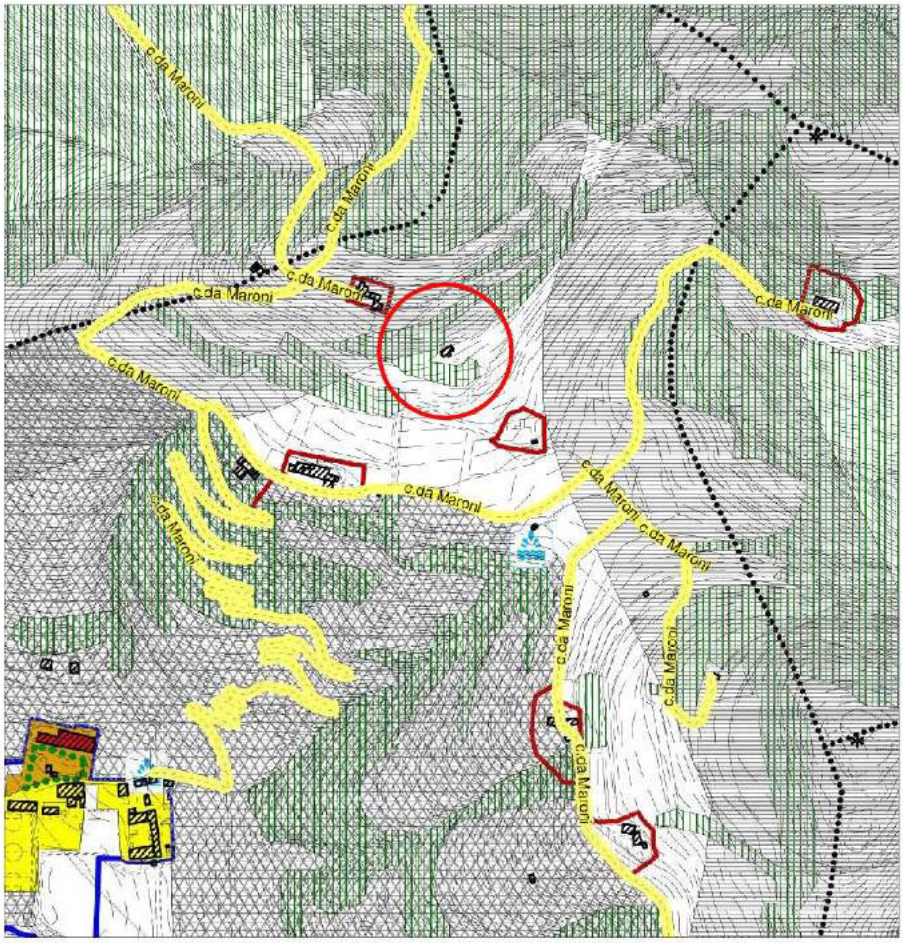

mercoledì 8 giugno 2016 10:51

Sull'estratto cartografico della Tavola 2.1 del PI, occorre individuare con apposito perimetro di colore rosso il manufatto oggetto di segnalazione. L'estratto cartografico deve essere tale da permettere un idoneo inquadramento territoriale.

Allegato Unico Estratto cartografico di inquadramento, tav. 4 del PI	**AL COMUNE DI VERONA** **DIREZIONE PIANIFICAZIONE TERRITORIO** **SEDE**
	SEGNALAZIONE DI IMMOBILE ESISTENTE IN AMBITO PARCO DA RECUPERARE /RIQUALIFICARE

Estratto Scheda **Repertorio Normativo Allegato alle NTO**
Sezione 7 – Brani significativi del paesaggio

ESTRATTO SCHEDA

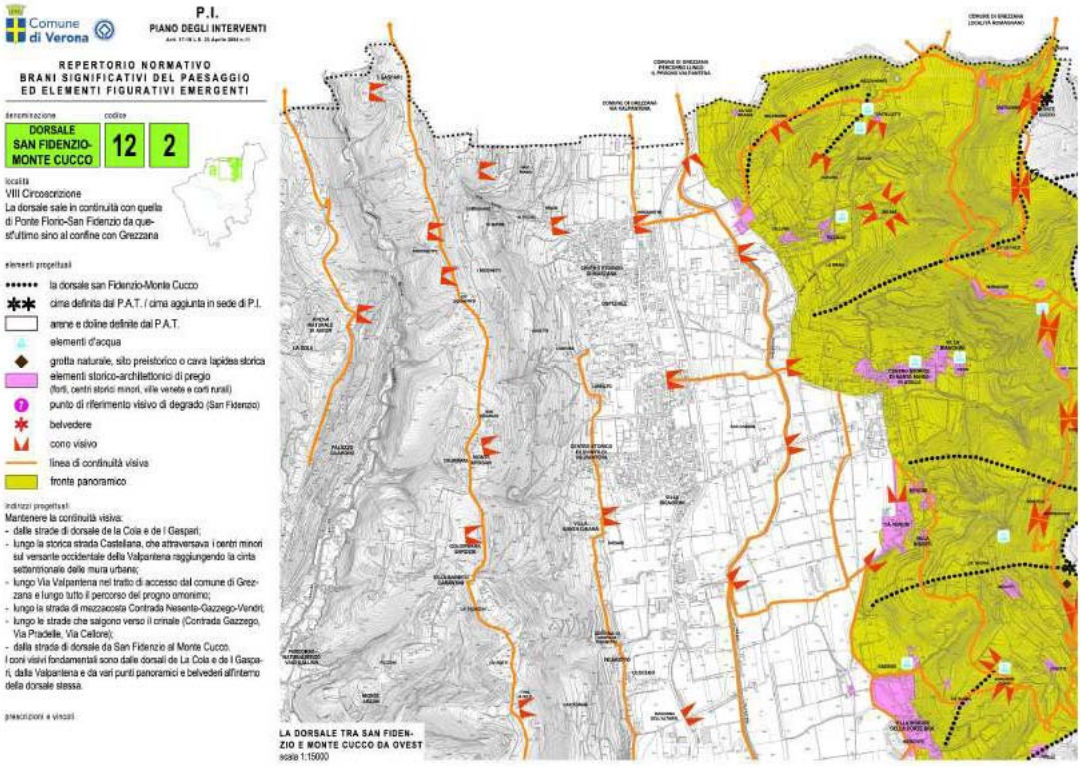

Nel caso la segnalazione riguardi un immobile ricompreso in una delle aree mappate all'interno delle schede inerenti i Brani significativi del Paesaggio, riportate nel Repertorio Normativo, allegato alle NTO nella Sezione 7, occorre riportare estratto della stessa scheda.

Allegato Unico Prospetti fotografici del manufatto (interni ed esterno) e del contesto ambientale	**AL COMUNE DI VERONA** **DIREZIONE PIANIFICAZIONE TERRITORIO** **SEDE**
	SEGNALAZIONE DI IMMOBILE ESISTENTE IN AMBITO PARCO DA RECUPERARE /RIQUALIFICARE

Allegato: Prospetti fotografici del manufatto e del contesto ambientale
Cartografia di inquadramento e punti di ripresa

CONI VISUALI

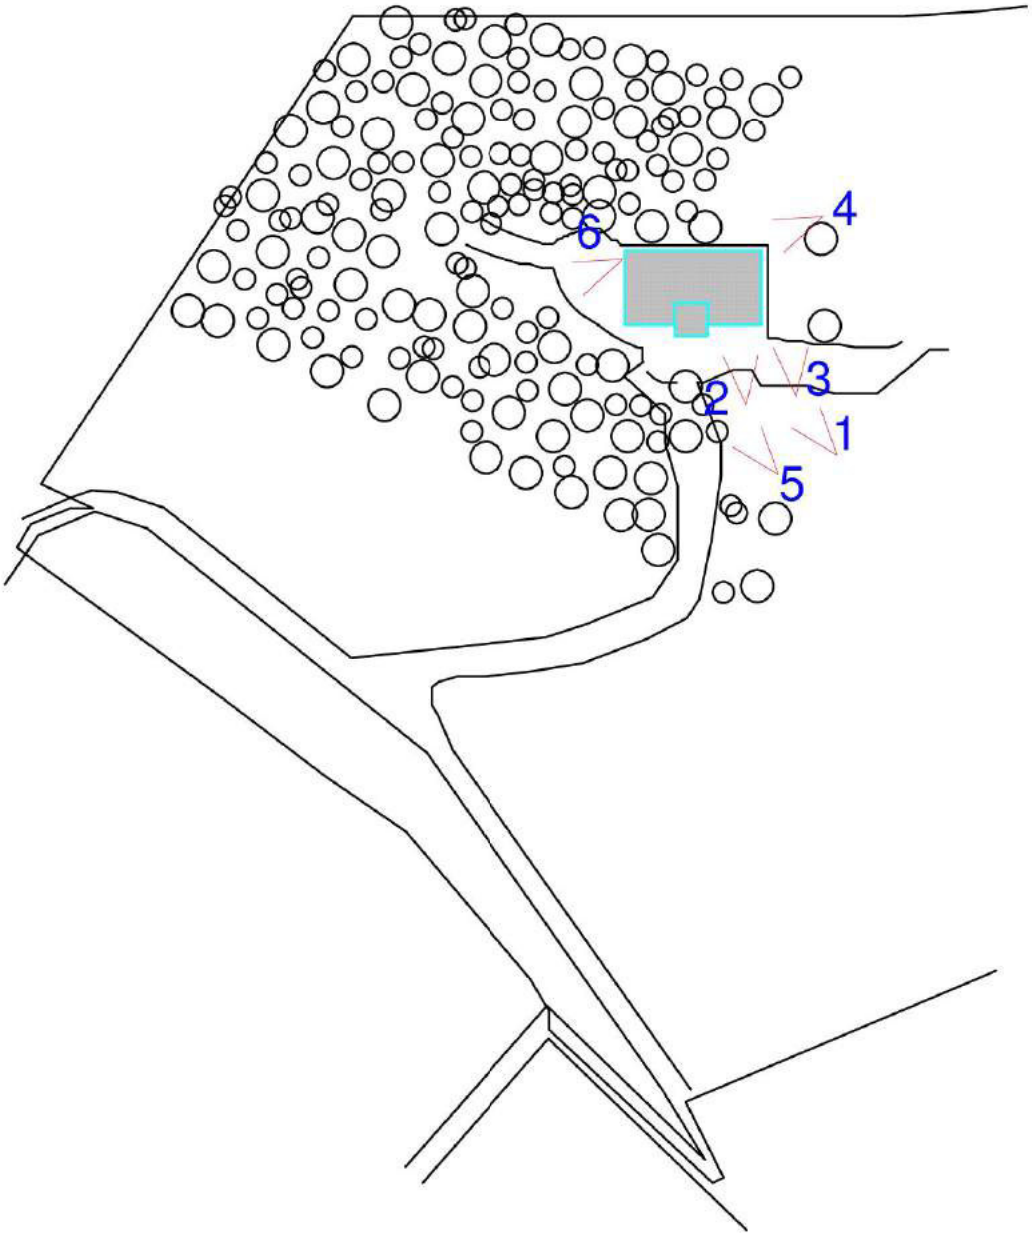

Le riprese fotografiche dovranno essere cartografate, avendo attenzione di riprendere il manufatto oggetto di proposta da almeno quattro punti di presa differenti, e da più posizioni a distanze progressivamente maggiori in modo da ben evidenziare la rilevanza percettiva del manufatto in rapporto al paesaggio in cui è inserito.

FOTO N. 1

FOTO N.2

FOTO N.3

FOTO N.4

FOTO N. 5

FOTO N.6

IMMOBILE ESI
DA RECUP

Disciplina deg

Schema grafico di individuazione del/dei

LEGENDA

- Ambito di pertinenza
- Accesso
- Recinzioni
- Sagome edificio e/o manufatto esistente
- Alberature
- Opere di contenimento

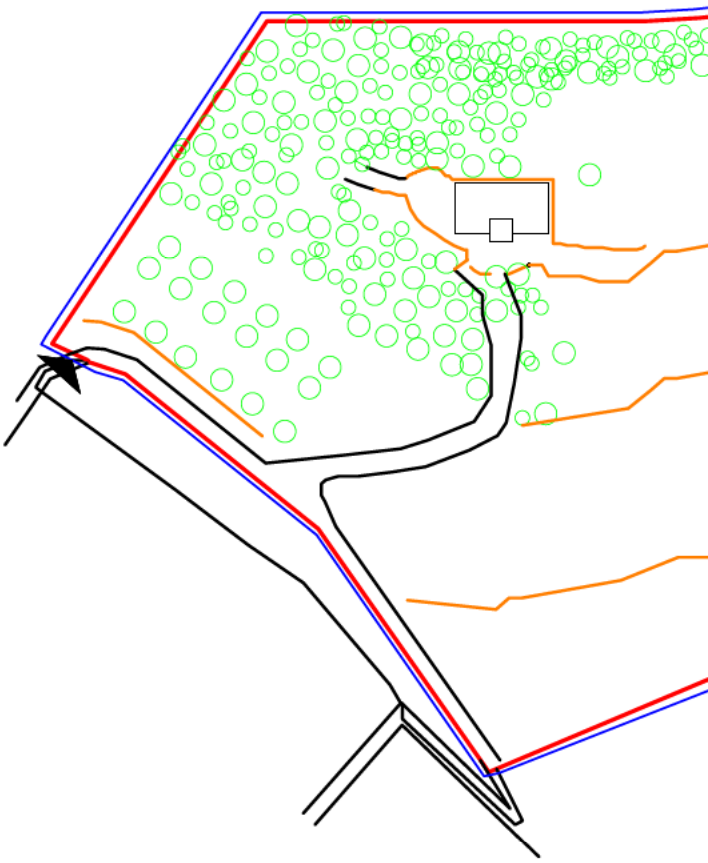

Scala di rappresentazione 1:1000

Data	Firma del Titolare
	Rosalia Luigi Berti

INFORMATIVA SULLA PRIVACY (ART. 13 del d.lgs. n. 196/2003)

Ai sensi dell'art. 13 del codice in materia di protezione dei dati personali si forniscono le seguenti informazioni:
Finalità del trattamento: I dati personali dichiarati saranno utilizzati dagli uffici nell'abito del procedimento per il quale la presente dichiarazione viene resa.
Modalità: Il trattamento avverrà sia con strumenti cartacei sia su supporti informatici a disposizione degli uffici.
Ambito di comunicazione: I dati verranno comunicati a terzi ai sensi della l. n. 241/1990, ove applicabile, e in caso di verifiche ai sensi dell'art. 71 del d.P.R. n. 445/2000.
Diritti: Il sottoscrittore può in ogni momento esercitare i diritti di accesso, rettifica, aggiornamento e integrazione dei dati ai sensi dell'art. 7 del d.lgs. n. 196/2003 rivolgendo le richieste alla Direzione Pianificazione del Territorio.

Allegati:
- Documento di Identità in corso di validità.

Comune di Verona
Pianificazione Territorio
Autorizzazioni Paesaggistiche

Allegato Unico

AL COMUNE DI VERONA
DIREZIONE PIANIFICAZIONE TERRITORIO
SEDE

SEGNALAZIONE DI IMMOBILE ESISTENTE IN AMBITO PARCO DA RECUPERARE /RIQUALIFICARE

TABELLA A

Indicare ESCLUSIVAMENTE i soggetti COMPROPRIETARI COFIRMATARI della presente domanda

Codice Fiscale PGTRMN54T70I850N

Cognome PIGATTO Nome ERMINIA

Nato a [redacted] Prov. [redacted] Il [redacted]

Residente a [redacted] Prov. [redacted] CAP [redacted]

In Via [redacted] Civ. [redacted] Tel.

E-mail/PEC

Ai sensi e per gli effetti dell'art. 47 del D.P.R. 445/2000 allega copia del documento d'identità e dichiara di essere **comproprietario** dell'immobile oggetto della presente segnalazione.

Verona, lì Firma Erminia Pigatto.

Codice Fiscale

Cognome Nome

Nato a Prov. Il

Residente a Prov. CAP

In Via Civ. Tel.

E-mail/PEC

Ai sensi e per gli effetti dell'art. 47 del D.P.R. 445/2000 allega copia del documento d'identità e dichiara di essere **comproprietario** dell'immobile oggetto della presente segnalazione.

Verona, lì Firma .

Codice Fiscale

Cognome Nome

Nato a Prov. Il

Residente a Prov. CAP

In Via Civ. Tel.

E-mail/PEC

Ai sensi e per gli effetti dell'art. 47 del D.P.R. 445/2000 allega copia del documento d'identità e dichiara di essere **comproprietario** dell'immobile oggetto della presente segnalazione.

Verona, lì Firma .

Comune
di Verona
Pianificazione Territorio
Autorizzazioni Paesaggistiche

ELEGGE/ELEGGONO DOMICILIO

(da non compilare quando viene allegata PROCURA speciale alla firma ed all'invio telematico)

per qualsiasi comunicazione inerente la presente segnalazione, presso:

☒ l'indirizzo di Posta Elettronica Certificata dell'incaricato:

E-mail/PEC paolobonini@pec.it

Si impegnano altresì a revocare per iscritto, con comunicazione indirizzata al responsabile del procedimento, la presente elezione di domicilio ai sensi e per gli effetti del Codice Civile

Data

Firma del Titolare

Firma dei Cofirmatari

Firma del Domiciliatario

INFORMATIVA SULLA PRIVACY (ART. 13 del d.lgs. n. 196/2003)

Ai sensi dell'art. 13 del codice in materia di protezione dei dati personali si forniscono le seguenti informazioni:
Finalità del trattamento: I dati personali dichiarati saranno utilizzati dagli uffici nell'abito del procedimento per il quale la presente dichiarazione viene resa.
Modalità: Il trattamento avverrà sia con strumenti cartacei sia su supporti informatici a disposizione degli uffici.
Ambito di comunicazione: I dati verranno comunicati a terzi ai sensi della l. n. 241/1990, ove applicabile, e in caso di verifiche ai sensi dell'art. 71 del d.P.R. n. 445/2000.
Diritti: Il sottoscrittore può in ogni momento esercitare i diritti di accesso, rettifica, aggiornamento e integrazione dei dati ai sensi dell'art. 7 del d.lgs. n. 196/2003 rivolgendo le richieste alla Direzione Pianificazione del Territorio.