



All. C – Approvato con Delibera di Giunta comunale n. 153 del 15/04/2016

**Allegato
Unico
Istanza**

**AL COMUNE DI VERONA
DIREZIONE PIANIFICAZIONE TERRITORIO
SEDE**

**SEGNALAZIONE DI IMMOBILE ESISTENTE IN AMBITO PARCO DA
RECUPERARE /RIQUALIFICARE**

IL SOTTOSCRITTO

Codice Fiscale

Cognome

Nome

Nato a

Prov.

Il

Residente a

Prov.

CAP

In Via

Civ.

Tel.

E-mail/PEC

Dichiarazioni

Il titolare, consapevole delle pene stabilite per false attestazioni e mendaci dichiarazioni ai sensi dell'articolo 76 del d.P.R. 28 dicembre 2000, n. 445 e degli artt. 483,495 e 496 del Codice Penale e che inoltre, qualora dal controllo effettuato emerga la non veridicità del contenuto della dichiarazione resa, decadrà dai benefici conseguenti al provvedimento conseguito sulla base della dichiarazione non veritiera ai sensi dell'art. 75 del d.P.R. n. 445/2000, sotto la propria responsabilità.

DICHIARA

di essere:

- Proprietario unico**
- Comproprietario**, insieme ai soggetti firmatari del presente, i cui dati anagrafici sono riportati nella tabella A;
- Titolare di altro diritto reale sull'immobile**, consistente in:
- usufrutto uso altro
- Procuratore Legale**, designato con procura notarile che si allega in copia
- Titolare di contratto preliminare di acquisto**, registrato con immissione nel possesso
- Professionista incaricato**, munito di PROCURA speciale alla firma ed all'invio telematico

del manufatto sito in:

Località – Toponimo:

Via:

N. civ:

DATI CATASTALI


Foglio:

Mappale/i:

Sub.

**SEGNALAZIONE DI IMMOBILE ESISTENTE IN AMBITO PARCO DA
RECUPERARE /RIQUALIFICARE**

Estratto cartografico planimetria catastale scala 1:2000

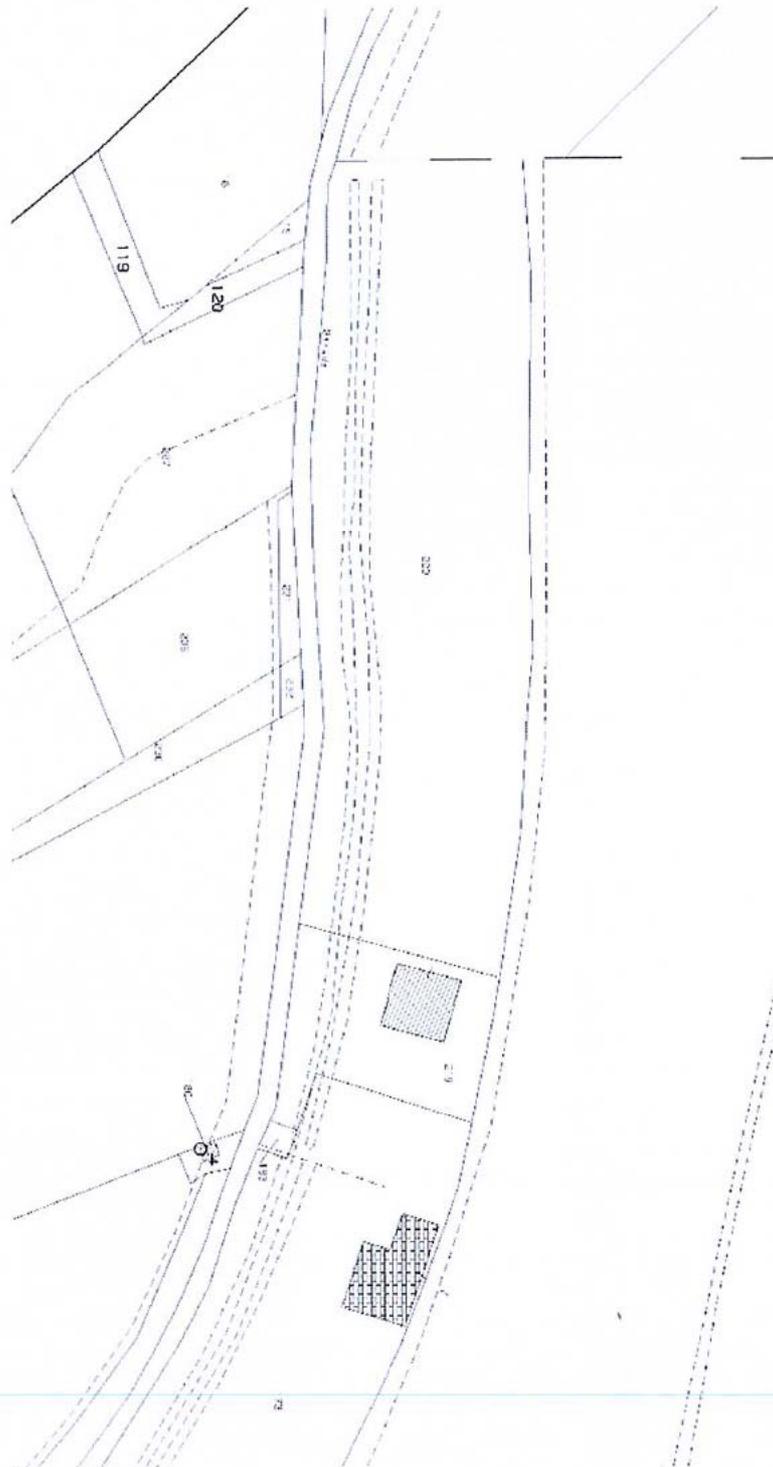



**Allegato
Unico**

Scheda
conoscitiva

**AL COMUNE DI VERONA
DIREZIONE PIANIFICAZIONE TERRITORIO
SEDE**

**SEGNALAZIONE DI IMMOBILE ESISTENTE IN AMBITO PARCO DA
RECUPERARE /RIQUALIFICARE**

Nr. Edificio

1

(*) La presente scheda è riferita al singolo manufatto. Nel caso la segnalazione riguardi più manufatti, occorre compilare la presente scheda per ciascuno di essi, assegnando ad ognuno un numero identificativo con ordine progressivo, (es. edificio nr. 1, 2, 3)

CONTESTO AMBIENTALE

Ambito delle Colline veronesi

- C1** - Sub-ambito S.I.C. di tutela naturalistica
- C2** - Sub-ambito di tutela naturalistica ambientale e del paesaggio agrario di pregio
- C3** - Sub-ambito di tutela dei monumenti naturali e delle emergenze morfologiche del paesaggio
- C4** - Sub-ambito a prevalente destinazione agricola del suolo
- C5** - Sub-ambito agricolo di ammortizzazione e transizione

Ambito del Parco del Fiume Adige Nord e Sud

DESCRIZIONE DELL'IMMOBILE:

L'accesso all'edificio avviene attraverso una strada Vicinale sterrata.
L'edificio dalle forme semplici si impone con discrezione nel paesaggio.
Di piccole dimensioni in pianta è composto dal deposito interno e da un porticato esterno tipico degli annessi rurali.
L'annesso rustico adibito a deposito di mezzi agricoli è costituito da un piano terra a doppia altezza per lo stoccaggio di materiale agricolo. E' stato presentato un progetto nel 2010 che prevedeva la chiusura del porticato con una vetrata e la creazione di un solaio intermedio collegato da una scala interna. Non è ancora stato realizzato.



DESTINAZIONE D'USO ATTUALE, LEGITTIMAMENTE ASSENTITA:

DEPOSITO PRODOTTI E ATTREZZI AGRICOLI

CARATTERI DIMENSIONALI

Numero di piani: 1

Sup Coperta Mq: 98.6

Volume Mc: 380

Area Pertinenza Mq: 4910

SUV Mq 126.66

(*) per il calcolo della SUV fare riferimento agli art. 9 e 184 delle NTO del PI

EPOCA IMPIANTO ORIGINARIO: ANNO 2007

INTERVENTI SUCCESSIVI: ANNO 2010

Estremi dei titoli abilitativi:

06.03/2007-06.03/2010

(*) nel caso di Permessi di Costruire e DIA rilasciati dal 1945 al 1999 occorre allegare copia cartacea.

(**) nel caso di opere realizzate prima del 1942, allegare o il titolo edilizio oppure Dichiarazione di legittimità

MORFOLOGIA DEL TERRENO

- Terreno in piano Terreno in pendenza
 Posizione orografica dominante: su poggio o crinale Terreno in pendenza con terrazzamenti
 Altro

PARTICOLARI DI RILIEVO E QUALITA' AMBIENTALI

Architettonico	
Ambientale	
Altro	

CARATTERISTICHE COSTRUTTIVE E MATERIALI:

STRUTTURE VERTICALI				STRUTTURE ORIZZONTALI				COPERTURE			
LEGNO	<input type="checkbox"/>	SASSO	<input type="checkbox"/>	FERRO	<input type="checkbox"/>	C.A.	<input type="checkbox"/>	LATER.	<input type="checkbox"/>	LAMIERA	<input type="checkbox"/>
COTTO	<input checked="" type="checkbox"/>	ALTRO	<input type="checkbox"/>	LATERO CEM.	<input type="checkbox"/>	LEGNO	<input type="checkbox"/>	LEGNO	<input checked="" type="checkbox"/>	ALTRO	<input type="checkbox"/>
BUONO		MEDIOCRE		CATTIVO		BUONO		MEDIOCRE		CATTIVO	
<input checked="" type="checkbox"/>		<input type="checkbox"/>		<input type="checkbox"/>		<input type="checkbox"/>		<input checked="" type="checkbox"/>		<input type="checkbox"/>	



	BUONO	MEDIOCRE	CATTIVO
STATO DI CONSERVAZIONE COMPLESSIVO	<input checked="" type="checkbox"/>	<input type="checkbox"/>	<input type="checkbox"/>
STATO DI CONSERVAZIONE DELLE STRUTTURE	<input checked="" type="checkbox"/>	<input type="checkbox"/>	<input type="checkbox"/>


ALLACCIAMENTO AI PUBBLICI SERVIZI								
Servito	E.E.	<input checked="" type="checkbox"/>	Fognatura	<input type="checkbox"/>	Acquedotto	<input checked="" type="checkbox"/>	Gas	<input type="checkbox"/>
Non servito	E.E.	<input type="checkbox"/>	Fognatura	<input checked="" type="checkbox"/>	Acquedotto	<input type="checkbox"/>	Gas	<input checked="" type="checkbox"/>

ACCESSI	
Accesso diretto da viabilità pubblica	<input checked="" type="checkbox"/>
Accesso servito da idonea viabilità privata di raccordo alla viabilità pubblica	<input type="checkbox"/>
- esclusiva	<input type="checkbox"/>
- in comproprietà	<input checked="" type="checkbox"/>
- limitata da servitù di passaggio	<input type="checkbox"/>

GRADO DI COMPATIBILITA' AMBIENTALE	
<input checked="" type="checkbox"/>	1. Manufatto compatibile che necessita di azioni di recupero edilizio
<input type="checkbox"/>	2. Manufatto incompatibile che necessita di azioni di riqualificazione

**SEGNALAZIONE DI IMMOBILE ESISTENTE IN AMBITO PARCO DA
RECUPERARE /RIQUALIFICARE**

Estratto cartografico di inquadramento, tav. 2.1 del PI

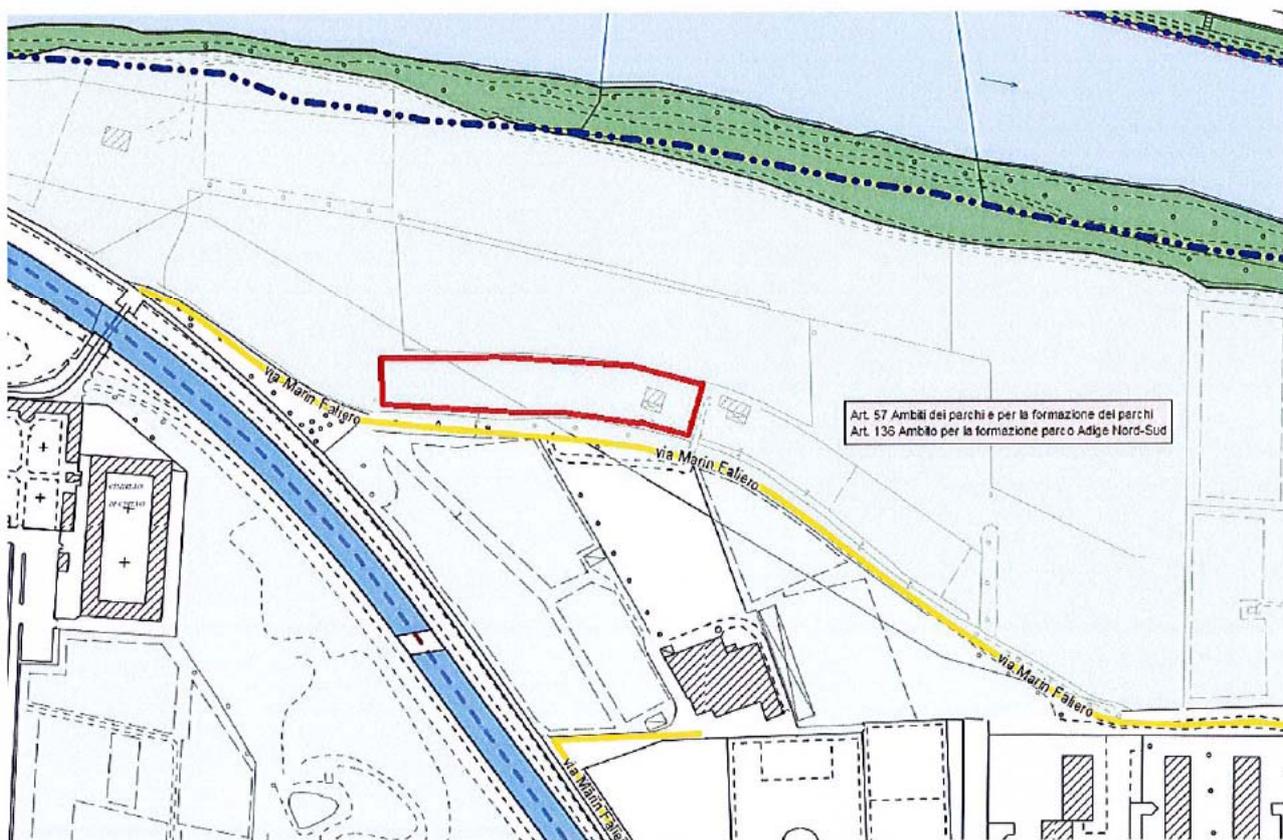

Sull'estratto cartografico della Tavola 2.1 del PI, occorre individuare con apposito perimetro di colore rosso il manufatto oggetto di segnalazione. L'estratto cartografico deve essere tale da permettere un idoneo inquadramento territoriale.

**Allegato
Unico**

Estratto cartografico di
inquadramento, tav. 4
del PI

**AL COMUNE DI VERONA
DIREZIONE PIANIFICAZIONE TERRITORIO
SEDE**


**SEGNALAZIONE DI IMMOBILE ESISTENTE IN AMBITO PARCO DA
RECUPERARE /RIQUALIFICARE**

**Estratto Scheda Repertorio Normativo Allegato alle NTO
Sezione 7 – Brani significativi del paesaggio**

Nel caso la segnalazione riguardi un immobile ricompreso in una delle aree mappate all'interno delle schede inerenti i Brani significativi del Paesaggio, riportate nel Repertorio Normativo, allegato alle NTO nella Sezione 7, occorre riportare estratto della stessa scheda.

**SEGNALAZIONE DI IMMOBILE ESISTENTE IN AMBITO PARCO DA
RECUPERARE /RIQUALIFICARE**

Allegato: Prospetti fotografici del manufatto e del contesto ambientale
Cartografia di inquadramento e punti di ripresa

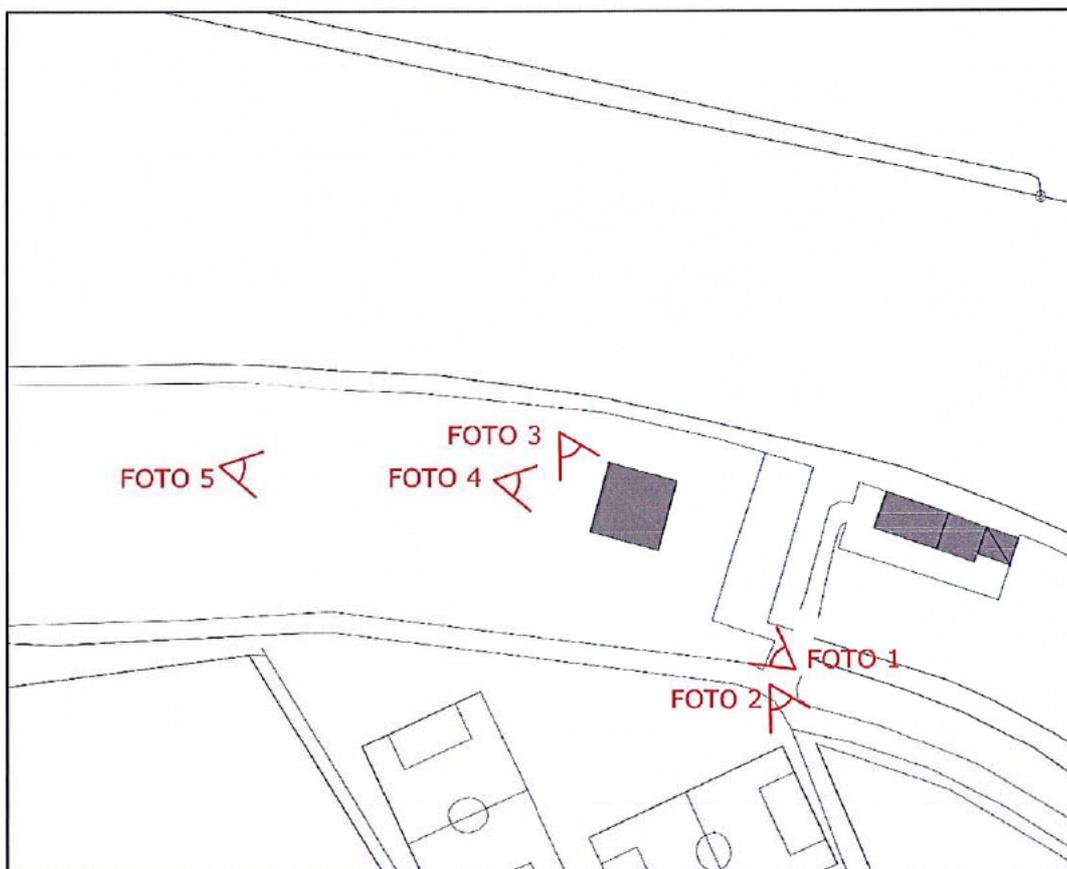

Le riprese fotografiche dovranno essere cartografate, avendo attenzione di riprendere il manufatto oggetto di proposta da almeno quattro punti di presa differenti, e da più posizioni a distanze progressivamente maggiori in modo da ben evidenziare la rilevanza percettiva del manufatto in rapporto al paesaggio in cui è inserito.



FOTO 1



FOTO 2



FOTO 3

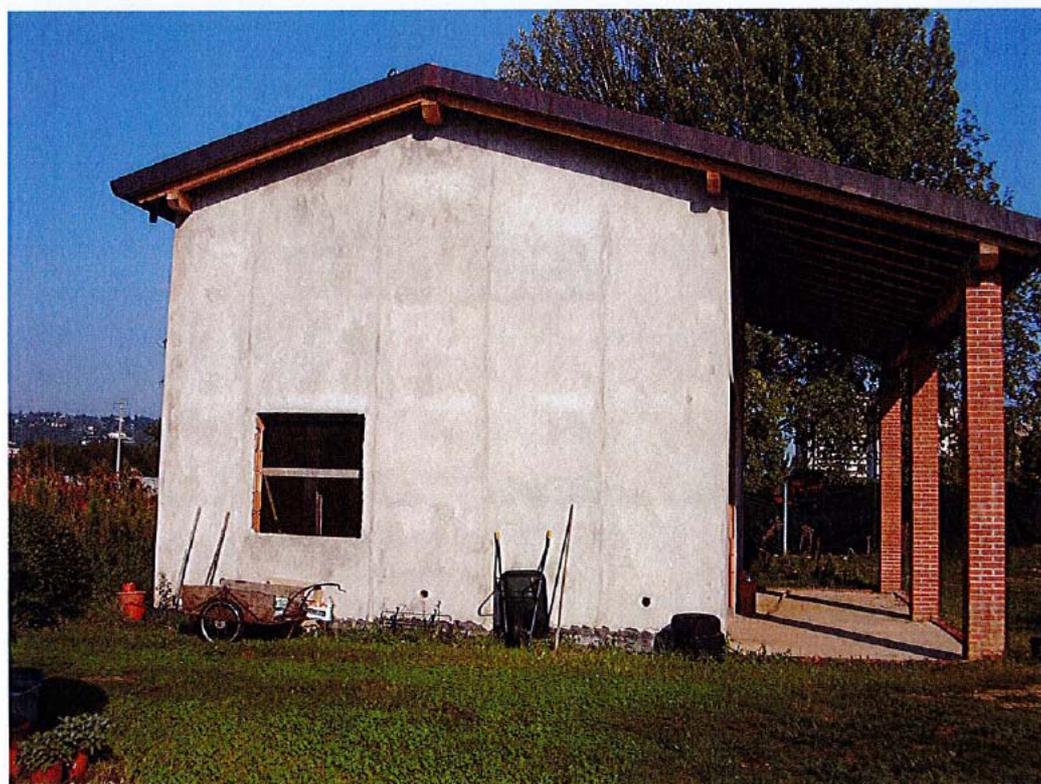


FOTO 4

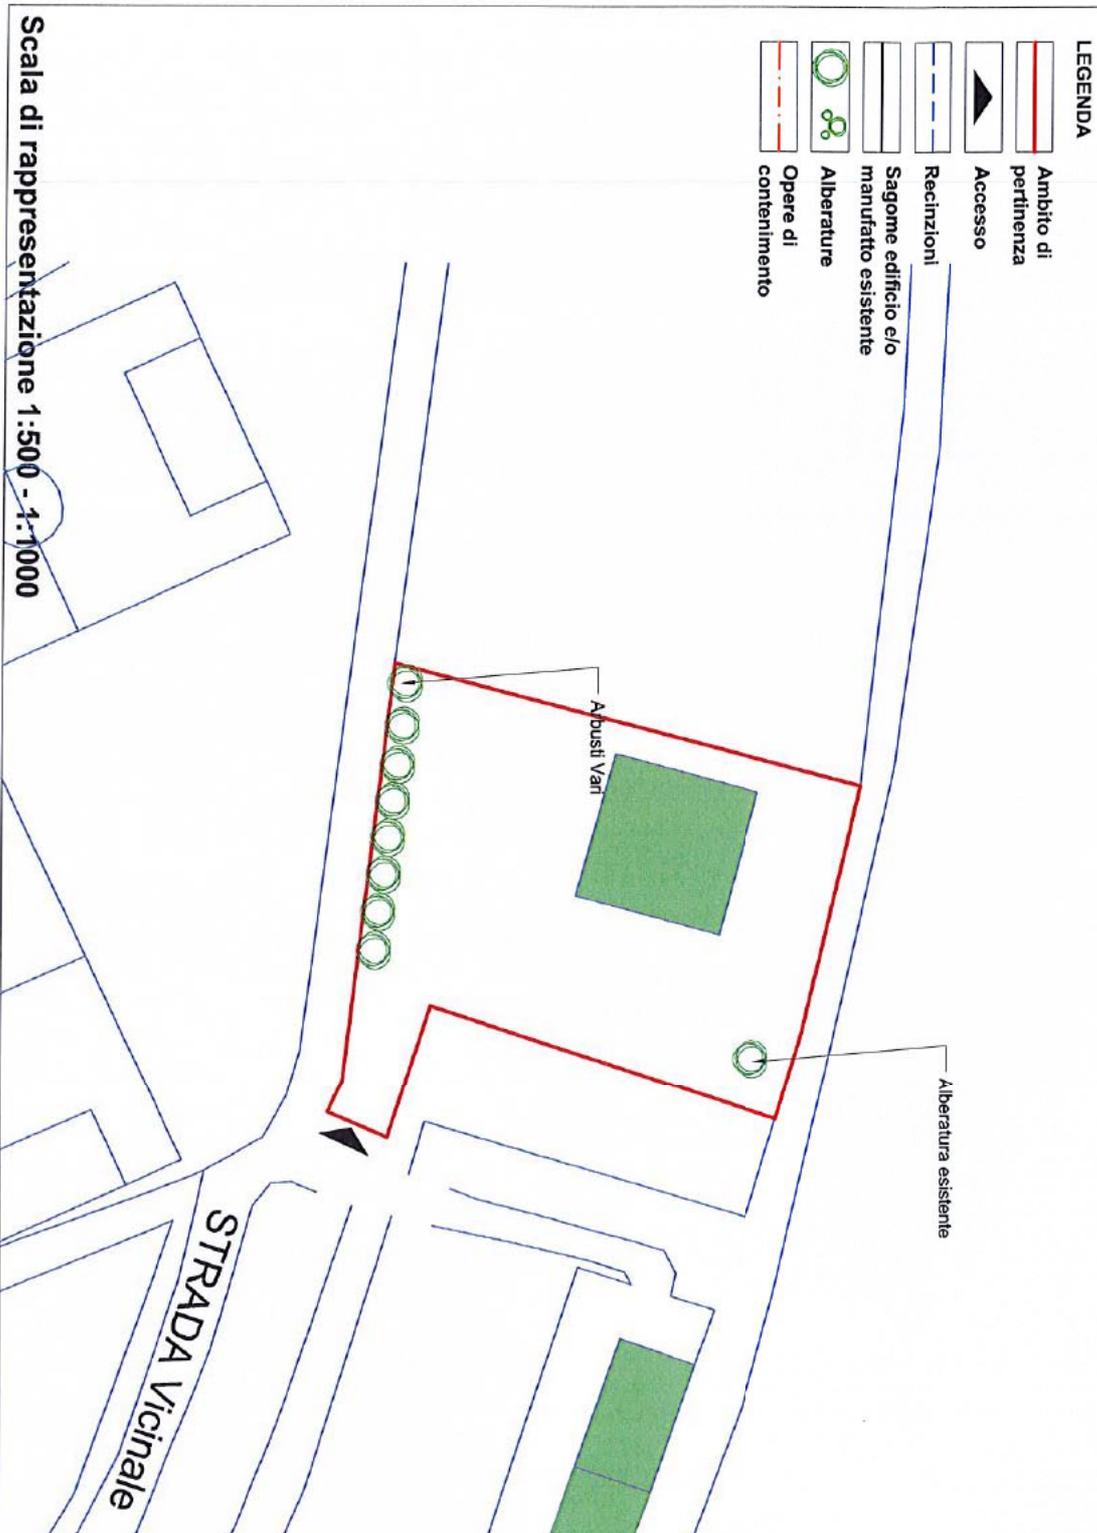


FOTO 5

IMMOBILE ESISTENTE IN AMBITO PARCO DA RECUPERARE/RIQUALIFICARE

Disciplina degli interventi

Schema grafico di individuazione del/dei manufatti



Scala di rappresentazione 1:500 - 1:1000

Ubicazione

Via MARIN FALIERO , nr. civ.

Identificazione catastale

Foglio n. 188 , mappale/ri: 219

Caratteri Dimensionali

	Esistente	Progetto
Numero di Piani	1	2
Altezza max	6,00	6,00
Sup. Coperta Mq	98,6	98,6
Volume	380	invariato
SUV Mq	126,66	invariata

Destinazione D'uso

Attuale = DEPOSITO ATTREZZI AGRICOLI

Progetto = RESIDENZIALE

Altre indicazioni

Chiusura del portico
come già in precedenza autorizzato con DIA 2140/2010



Data	Firma del Titolare 
<p style="text-align: center;">INFORMATIVA SULLA PRIVACY (ART. 13 del d.lgs. n. 196/2003)</p> <p>Ai sensi dell'art. 13 del codice in materia di protezione dei dati personali si forniscono le seguenti informazioni:</p> <p>Finalità del trattamento: I dati personali dichiarati saranno utilizzati dagli uffici nell'ambito del procedimento per il quale la presente dichiarazione viene resa.</p> <p>Modalità: Il trattamento avverrà sia con strumenti cartacei sia su supporti informatici a disposizione degli uffici.</p> <p>Ambito di comunicazione: I dati verranno comunicati a terzi ai sensi della l. n. 241/1990, ove applicabile, e in caso di verifiche ai sensi dell'art. 71 del d.P.R. n. 445/2000.</p> <p>Diritti: Il sottoscrittore può in ogni momento esercitare i diritti di accesso, rettifica, aggiornamento e integrazione dei dati ai sensi dell'art. 7 del d.lgs. n. 196/2003 rivolgendo le richieste alla Direzione Pianificazione del Territorio.</p>	

Allegati: - Documento di Identità in corso di validità.



Allegato
Unico

AL COMUNE DI VERONA
DIREZIONE PIANIFICAZIONE TERRITORIO
SEDE

**SEGNALAZIONE DI IMMOBILE ESISTENTE IN AMBITO PARCO DA
RECUPERARE /RIQUALIFICARE**

TABELLA A

Indicare **ESCLUSIVAMENTE** i soggetti **COMPROPRIETARI COFIRMATARI** della presente domanda

Codice Fiscale

Cognome Nome

Nato a Prov. II

Residente a Prov. CAP

In Via Civ. Tel.

E-mail/PEC

Ai sensi e per gli effetti dell'art. 47 del D.P.R. 445/2000 allega copia del documento d'identità e dichiara di essere **comproprietario** dell'immobile oggetto della presente segnalazione.

Verona, li _____ Firma *Diego Mazzonelli*

Codice Fiscale

Cognome Nome

Nato a Prov. II

Residente a Prov. CAP

In Via Civ. Tel.

E-mail/PEC

Ai sensi e per gli effetti dell'art. 47 del D.P.R. 445/2000 allega copia del documento d'identità e dichiara di essere **comproprietario** dell'immobile oggetto della presente segnalazione.

Verona, li _____ Firma *Donatella Turco*

Codice Fiscale

Cognome Nome

Nato a Prov. II

Residente a Prov. CAP

In Via Civ. Tel.

E-mail/PEC

Ai sensi e per gli effetti dell'art. 47 del D.P.R. 445/2000 allega copia del documento d'identità e dichiara di essere **comproprietario** dell'immobile oggetto della presente segnalazione.

Verona, li _____ Firma *Maria Bruna Turco*



Allegato
Unico

AL COMUNE DI VERONA
DIREZIONE PIANIFICAZIONE TERRITORIO
SEDE

**SEGNALAZIONE DI IMMOBILE ESISTENTE IN AMBITO PARCO DA
RECUPERARE /RIQUALIFICARE**

TABELLA A

Indicare **ESCLUSIVAMENTE** i soggetti **COMPROMIETARI COFIRMATARI** della presente domanda

Codice Fiscale

Cognome Nome

Nato a Prov. II

Residente a Prov. CAP

In Via Civ. Tel.

E-mail/PEC

Ai sensi e per gli effetti dell'art. 47 del D.P.R. 445/2000 allega copia del documento d'identità e dichiara di essere **comproprietario** dell'immobile oggetto della presente segnalazione.

Verona, li _____ Firma *Laura Mazzonelli*

Codice Fiscale

Cognome Nome

Nato a Prov. II

Residente a Prov. CAP

In Via Civ. Tel.

E-mail/PEC

Ai sensi e per gli effetti dell'art. 47 del D.P.R. 445/2000 allega copia del documento d'identità e dichiara di essere **comproprietario** dell'immobile oggetto della presente segnalazione.

Verona, li _____ Firma _____

Codice Fiscale

Cognome Nome

Nato a Prov. II

Residente a Prov. CAP

In Via Civ. Tel.

E-mail/PEC

Ai sensi e per gli effetti dell'art. 47 del D.P.R. 445/2000 allega copia del documento d'identità e dichiara di essere **comproprietario** dell'immobile oggetto della presente segnalazione.

Verona, li _____ Firma _____



ELEGGE/ELEGGONO DOMICILIO

(da non compilare quando viene allegata PROCURA speciale alla firma ed all'invio telematico)

per qualsiasi comunicazione inerente la presente segnalazione, presso:

l'indirizzo di Posta Elettronica Certificata dell'incaricato:

E-mail/PEC


Si impegnano altresì a revocare per iscritto, con comunicazione indirizzata al responsabile del procedimento, la presente elezione di domicilio ai sensi e per gli effetti del Codice Civile


Data

Firma del Titolare

↓


Firma dei Cofirmatari

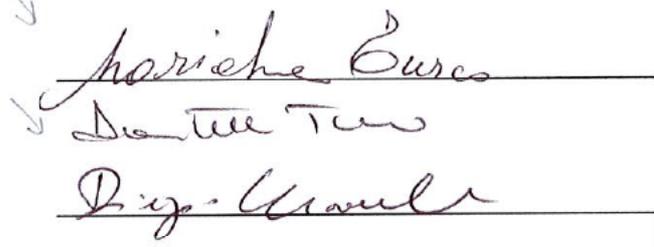↓
↓

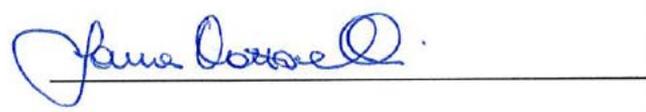


Firma del Domiciliatario



INFORMATIVA SULLA PRIVACY (ART. 13 del d.lgs. n. 196/2003)

Ai sensi dell'art. 13 del codice in materia di protezione dei dati personali si forniscono le seguenti informazioni:

Finalità del trattamento: I dati personali dichiarati saranno utilizzati dagli uffici nell'ambito del procedimento per il quale la presente dichiarazione viene resa.

Modalità: Il trattamento avverrà sia con strumenti cartacei sia su supporti informatici a disposizione degli uffici.

Ambito di comunicazione: I dati verranno comunicati a terzi ai sensi della l. n. 241/1990, ove applicabile, e in caso di verifiche ai sensi dell'art. 71 del d.P.R. n. 445/2000.

Diritti: Il sottoscrittore può in ogni momento esercitare i diritti di accesso, rettifica, aggiornamento e integrazione dei dati ai sensi dell'art. 7 del d.lgs. n. 196/2003 rivolgendo le richieste alla Direzione Pianificazione del Territorio.