



**Comune  
di Verona**

Pianificazione Territorio  
Autorizzazioni Paesaggistiche

All. C – Approvato con Delibera di Giunta comunale n. 153 del 15/04/2016

Allegato  
Unico  
  
Istanza

AL COMUNE DI VERONA  
DIREZIONE PIANIFICAZIONE TERRITORIO  
SEDE

**SEGNALAZIONE DI IMMOBILE ESISTENTE IN AMBITO PARCO DA  
RECUPERARE /RIQUALIFICARE**

**IL SOTTOSCRITTO**

Codice Fiscale DLCHRS50R54E171D  
 Cognome DAL CARPELLO Nome MARISA  
 Nato a [REDACTED] Prov. [REDACTED] Il [REDACTED]  
 Residente a [REDACTED] Prov. [REDACTED] CAP [REDACTED]  
 In via [REDACTED] Civ. [REDACTED] Tel. [REDACTED]  
 E-mail/PEC [REDACTED] @ [REDACTED]

**Dichiarazioni**

Il titolare, consapevole delle pene stabilite per false attestazioni e mendaci dichiarazioni ai sensi dell'articolo 76 del d.P.R. 28 dicembre 2000, n. 445 e degli artt. 483,495 e 496 del Codice Penale e che inoltre, qualora dal controllo effettuato emerga la non veridicità del contenuto della dichiarazione resa, decadrà dai benefici conseguenti al provvedimento conseguito sulla base della dichiarazione non veritiera ai sensi dell'art. 75 del d.P.R. n. 445/2000, sotto la propria responsabilità.

**DICHIARA**

di essere:

- Proprietario unico
- Comproprietario, insieme ai soggetti firmatari del presente, i cui dati anagrafici sono riportati nella tabella A;
- Titolare di altro diritto reale sull'immobile, consistente in:
  - usufrutto  uso  altro \_\_\_\_\_
- Procuratore Legale, designato con procura notarile che si allega in copia
- Titolare di contratto preliminare di acquisto, registrato con immissione nel possesso
- Professionista incaricato, munito di PROCURA speciale alla firma ed all'invio telematico

**del manufatto sito in:**

Località – Toponimo: VERONA  
 Via: MONSIGNOR CARPATO, N. civ. 5

**DATI CATASTALI**

Foglio: 87, Mappale/i: 710 Sub. \_\_\_\_\_



**Comune  
di Verona**

Pianificazione Territorio  
Autorizzazioni Paesaggistiche

**Allegato  
Unico**

Planimetria  
catastale

**AL COMUNE DI VERONA  
DIREZIONE PIANIFICAZIONE TERRITORIO  
SEDE**

**SEGNALAZIONE DI IMMOBILE ESISTENTE IN AMBITO PARCO DA  
RECUPERARE /RIQUALIFICARE**

Estratto cartografico planimetria catastale scala 1:2000





**Allegato  
Unico**

Scheda  
conoscitiva

**AL COMUNE DI VERONA  
DIREZIONE PIANIFICAZIONE TERRITORIO  
SEDE**

**SEGNALAZIONE DI IMMOBILE ESISTENTE IN AMBITO PARCO DA  
RECUPERARE /RIQUALIFICARE**

**Nr. Edificio**

1

(\*) La presente scheda è riferita al singolo manufatto. Nel caso la segnalazione riguardi più manufatti, occorre compilare la presente scheda per ciascuno di essi, assegnando ad ognuno un numero identificativo con ordine progressivo, (es. edificio nr. 1, 2, 3)

**CONTESTO AMBIENTALE**

**Ambito delle Colline veronesi**

C1 - Sub-ambito S.I.C. di tutela naturalistica

C2 - Sub-ambito di tutela naturalistica ambientale e del paesaggio agrario di pregio

C3 - Sub-ambito di tutela dei monumenti naturali e delle emergenze morfologiche del paesaggio

C4 - Sub-ambito a prevalente destinazione agricola del suolo

C5 - Sub-ambito agricolo di ammortizzazione e transizione

**Ambito del Parco del Fiume Adige Nord e Sud**

**DESCRIZIONE DELL'IMMOBILE:**

C/2 Deposito



**DESTINAZIONE D'USO ATTUALE, LEGITTIMAMENTE ASSENTITA:**

**CARATTERI DIMENSIONALI**

Numero di piani: 1 Sup Coperta Mq: 32 mq deposito, 17 mq tettoia  
 Volume Mc: 76,8 mc (deposito) Area Pertinenza Mq: ?  
 SUV Mq: 32 25,6 mq (76,8:3)

(\*) per il calcolo della SUV fare riferimento agli art. 9 e 184 delle NTO del PI

EPOCA IMPIANTO ORIGINARIO: ANNO Dato Non noto

INTERVENTI SUCCESSIVI: ANNO /

Estremi dei titoli abilitativi:  
Condono edilizio n. [redacted] / 02 / Condono prof. [redacted] del 8/7/86

(\*) nel caso di Permessi di Costruire e DIA rilasciati dal 1945 al 1999 occorre allegare copia cartacea.  
 (\*\*\*) nel caso di opere realizzate prima del 1942, allegare o il titolo edilizio oppure Dichiarazione di legittimità

**MORFOLOGIA DEL TERRENO**

- Terreno in piano  Terreno in pendenza  
 Posizione orografica dominante: su poggio o crinale  Terreno in pendenza con terrazzamenti  
 Altro

**PARTICOLARI DI RILIEVO E QUALITA' AMBIENTALI**

Architettonico: /

Ambientale: Zona agricola, con olivi e alberi ad alto fusto

Altro: /

**CARATTERISTICHE COSTRUTTIVE E MATERIALI:**

STRUTTURE VERTICALI			STRUTTURE ORIZZONTALI			COPERTURE					
LEGNO	<input checked="" type="checkbox"/>	SASSO	<input type="checkbox"/>	FERRO	<input type="checkbox"/>	C.A.	<input type="checkbox"/>	LATER.	<input type="checkbox"/>	LAMIERA	<input checked="" type="checkbox"/>
COTTO	<input type="checkbox"/>	ALTRO	<input type="checkbox"/>	LATERO CEM.	<input type="checkbox"/>	LEGNO	<input checked="" type="checkbox"/>	LEGNO	<input type="checkbox"/>	ALTRO	<input type="checkbox"/>
BUONO	<input type="checkbox"/>	MEDIOCRE	<input type="checkbox"/>	BUONO	<input type="checkbox"/>	MEDIOCRE	<input type="checkbox"/>	BUONO	<input type="checkbox"/>	MEDIOCRE	<input type="checkbox"/>
		CATTIVO	<input checked="" type="checkbox"/>			CATTIVO	<input checked="" type="checkbox"/>			CATTIVO	<input checked="" type="checkbox"/>



	BUONO	MEDIOCRE	CATTIVO
STATO DI CONSERVAZIONE COMPLESSIVO	<input type="checkbox"/>	<input type="checkbox"/>	<input checked="" type="checkbox"/>
STATO DI CONSERVAZIONE DELLE STRUTTURE	<input type="checkbox"/>	<input type="checkbox"/>	<input checked="" type="checkbox"/>

*sono serviti gli edifici sottostanti, possibilità di portare in futuro quote utenze*

ALLACCIAMENTO AI PUBBLICI SERVIZI								
Servito	E.E.	<input checked="" type="checkbox"/>	Fognatura	<input type="checkbox"/>	Acquedotto	<input checked="" type="checkbox"/>	Gas	<input type="checkbox"/>
Non servito	E.E.	<input type="checkbox"/>	Fognatura	<input checked="" type="checkbox"/>	Acquedotto	<input type="checkbox"/>	Gas	<input checked="" type="checkbox"/>

ACCESSI	
Accesso diretto da viabilità pubblica	<input type="checkbox"/>
Accesso servito da idonea viabilità privata di raccordo alla viabilità pubblica	<input checked="" type="checkbox"/>
- esclusiva	<input checked="" type="checkbox"/>
- in comproprietà	<input type="checkbox"/>
- limitata da servitù di passaggio	<input type="checkbox"/>

GRADO DI COMPATIBILITA' AMBIENTALE	
<input checked="" type="checkbox"/>	1. Manufatto <b>compatibile</b> che necessita di azioni di recupero edilizio
<input checked="" type="checkbox"/>	2. Manufatto <b>incompatibile</b> che necessita di azioni di riqualificazione

↓  
E' di legno quindi andrebbe ricostruito  
almeno in muratura e con  
tetto in coppi anziché di lamiera.

La proposta sarebbe di mantenere l'edificio  
nella stessa posizione, solamente ricostruirlo  
(cambiando i prospetti), con cambio d'uso.



**Comune  
di Verona**

Pianificazione Territorio  
Autorizzazioni Paesaggistiche


**Allegato  
Unico**

estratto cartografico di  
inquadramento, tav. 4  
del PI

AL COMUNE DI VERONA  
DIREZIONE PIANIFICAZIONE TERRITORIO  
SEDE

**SEGNALAZIONE DI IMMOBILE ESISTENTE IN AMBITO PARCO DA  
RECUPERARE /RIQUALIFICARE**

Estratto cartografico di inquadramento, tav. 2.1 del PI

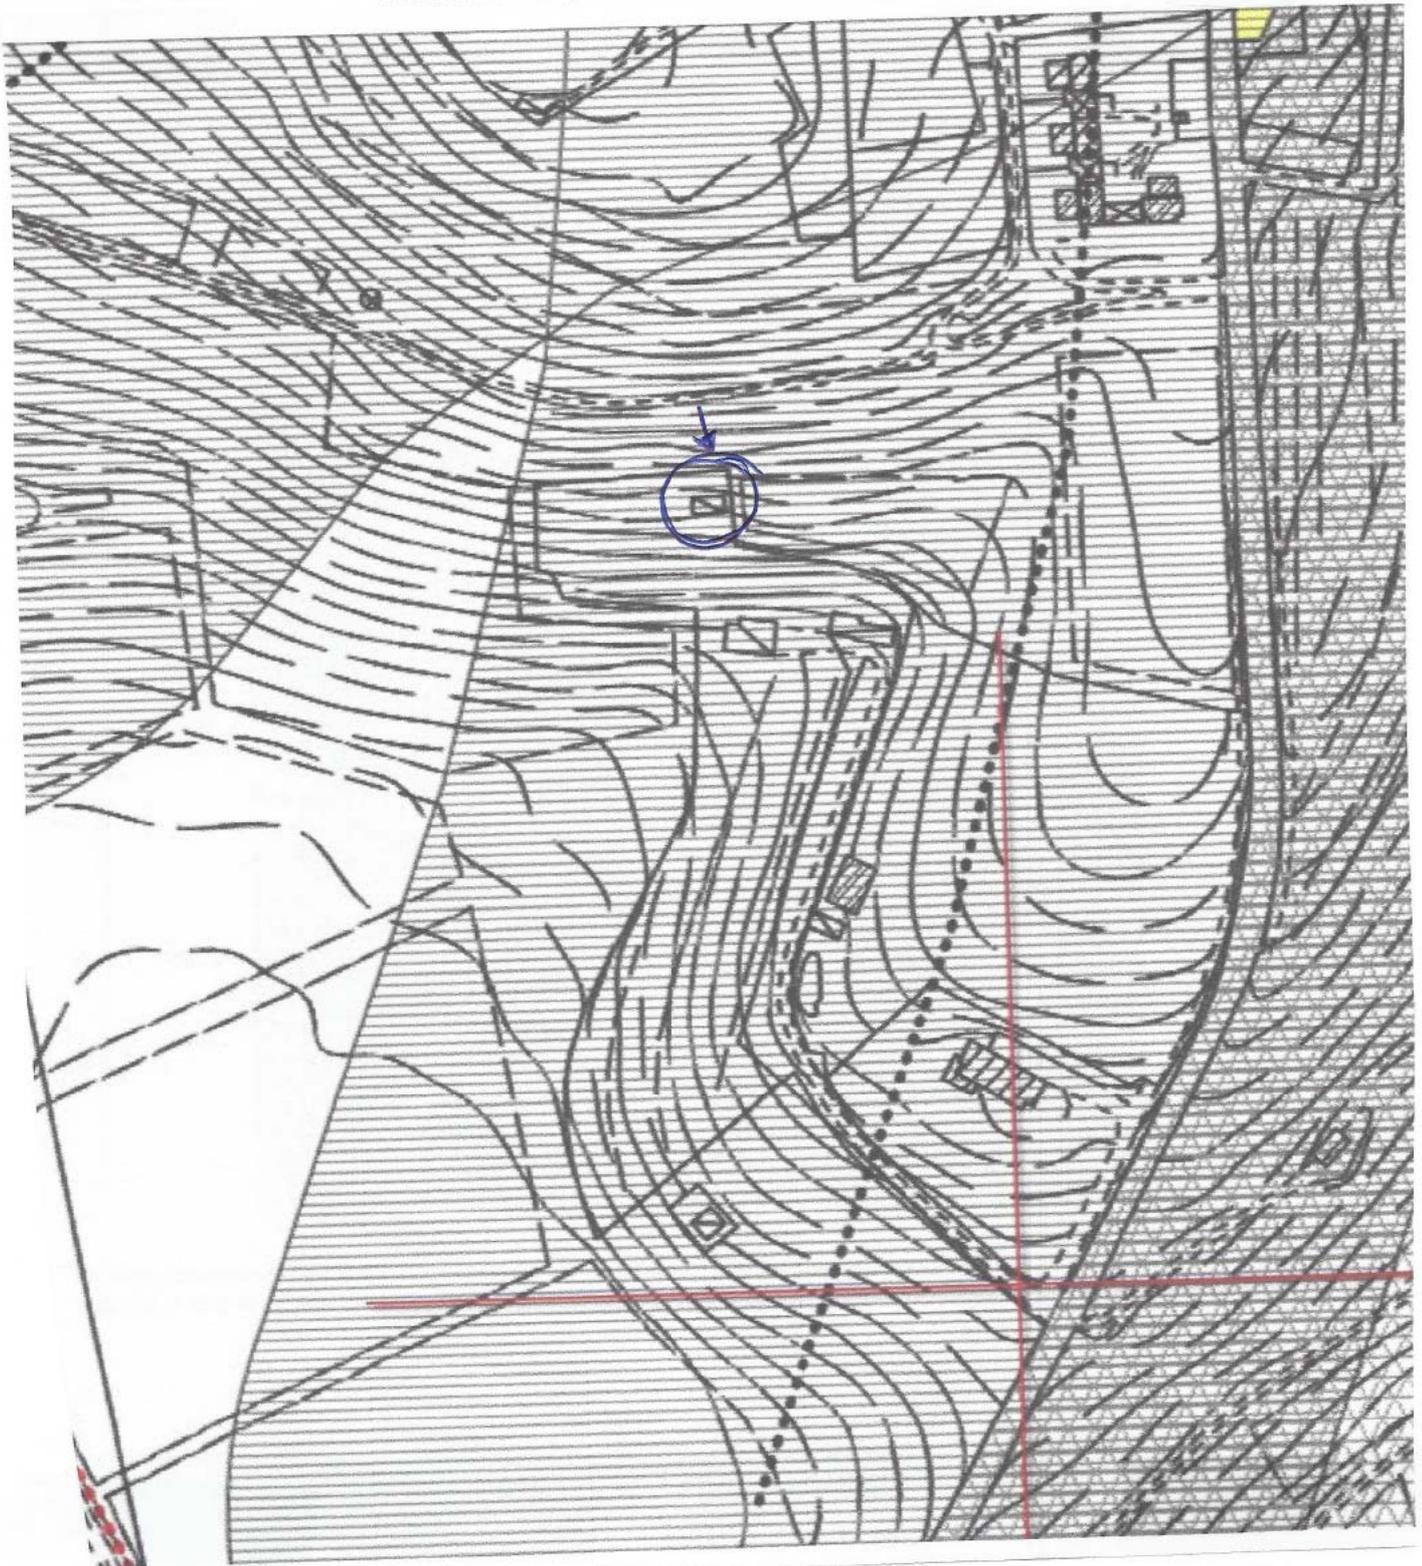



**Comune  
di Verona**

Pianificazione Territorio  
Autorizzazioni Paesaggistiche


**Allegato  
Unico**

Estratto cartografico di  
inquadramento, tav. 4  
del PI

**AL COMUNE DI VERONA  
DIREZIONE PIANIFICAZIONE TERRITORIO  
SEDE**

**SEGNALAZIONE DI IMMOBILE ESISTENTE IN AMBITO PARCO DA  
RECUPERARE /RIQUALIFICARE**

Estratto Scheda Repertorio Normativo Allegato alle NTO

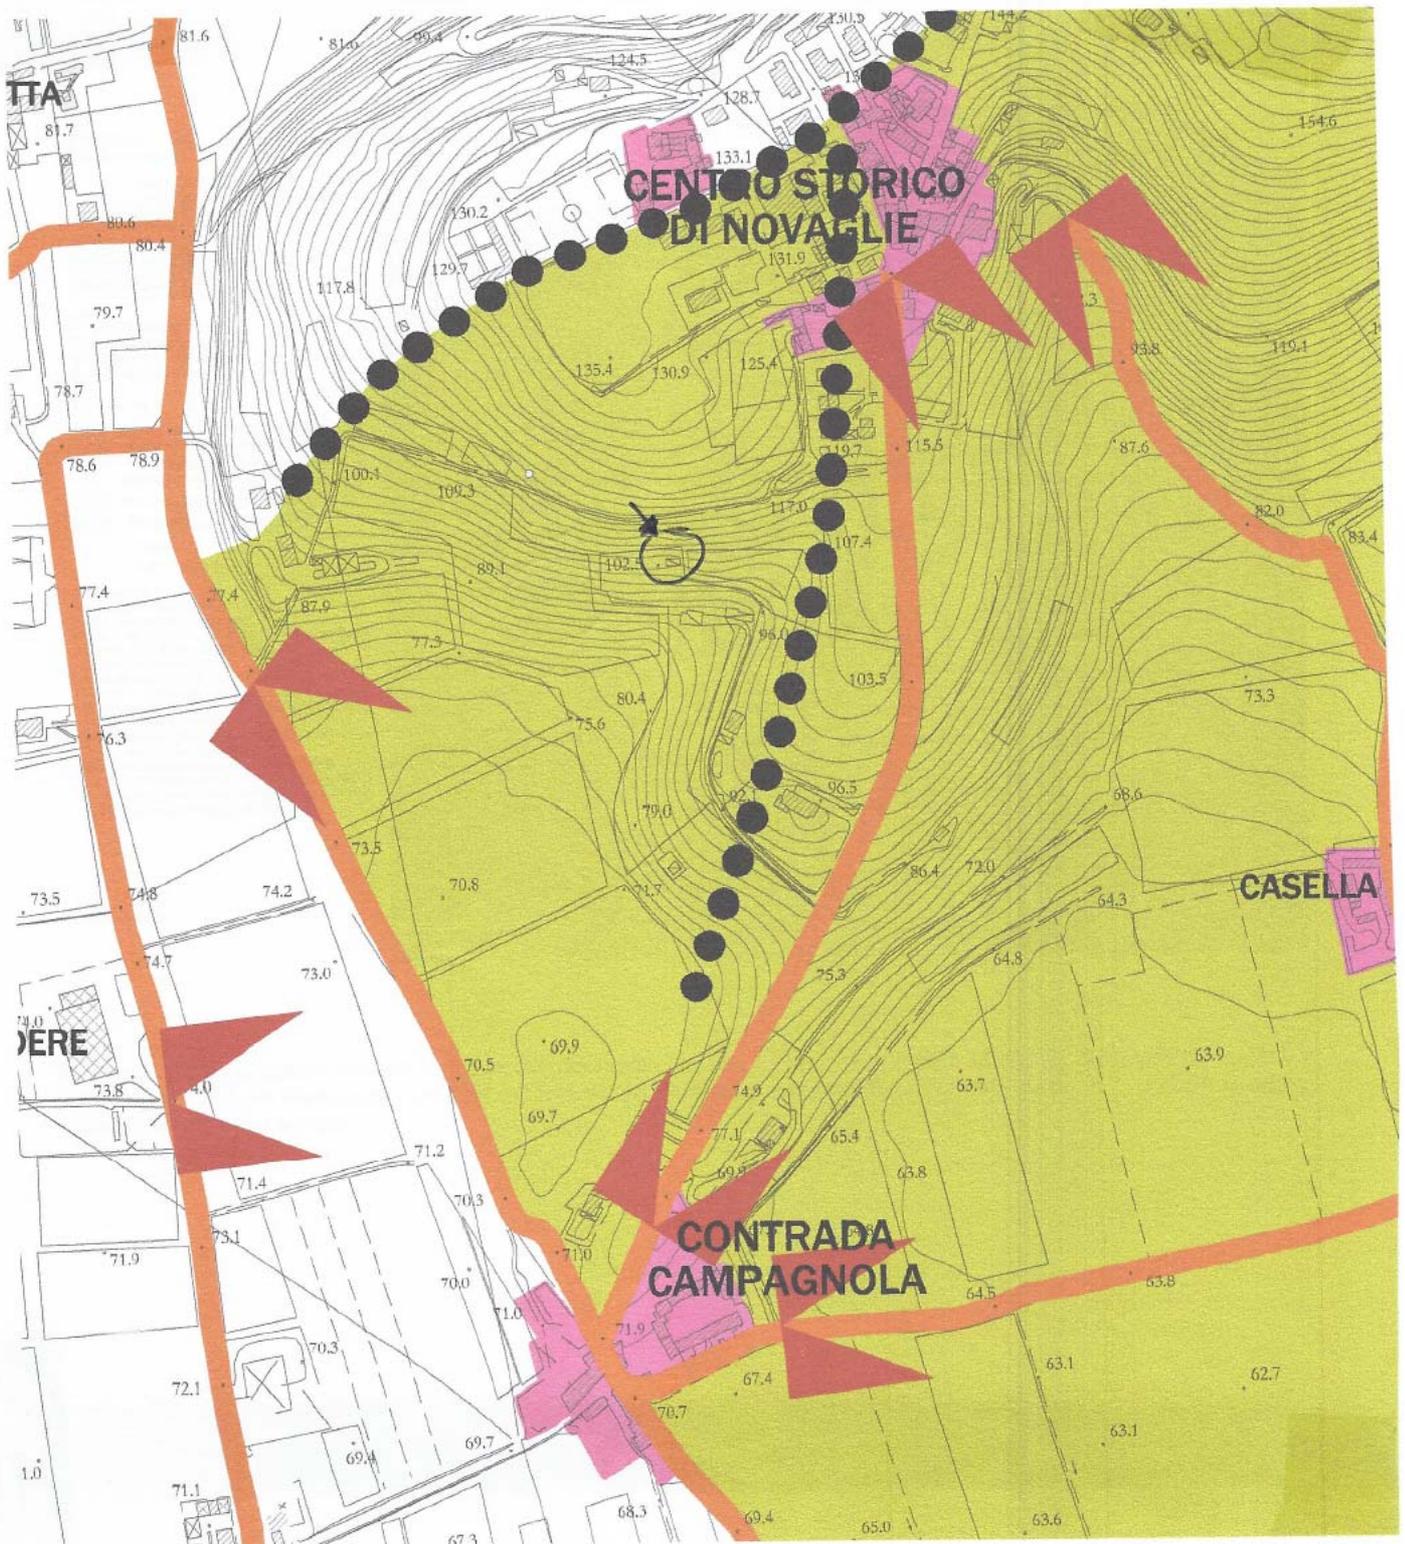



**Comune  
di Verona**

Pianificazione Territorio  
Autorizzazioni Paesaggistiche

**Allegato  
Unico**

Prospetti fotografici del  
manufatto (interni ed  
esterno) e del contesto  
ambientale

AL COMUNE DI VERONA  
DIREZIONE PIANIFICAZIONE TERRITORIO  
SEDE

**SEGNALAZIONE DI IMMOBILE ESISTENTE IN AMBITO PARCO DA  
RECUPERARE /RIQUALIFICARE**

Allegato: Prospetti fotografici del manufatto e del contesto ambientale  
Cartografia di inquadramento e punti di ripresa



Le riprese fotografiche dovranno essere cartografate, avendo attenzione di riprendere il manufatto oggetto di proposta da almeno quattro punti di presa differenti, e da più posizioni a distanze progressivamente maggiori in modo da ben evidenziare la rilevanza percettiva del manufatto in rapporto al paesaggio in cui è inserito.



Comune  
di Verona



Foto Nr. Progr. **1**



Foto Nr. Progr.

Foto Nr. Progr: 2



Comune



Foto Nr. Progr. 3

 


Foto Nr. Progr.



**Comune di Verona**

Pianificazione Territoriale  
Autorizzazioni Paesaggistiche

**IMMOBILE ESISTENTE IN AMBITO PARCO  
DA RECUPERARE/RIQUALIFICARE**


## Disciplina degli interventi

**Comune di Verona**

Sc

**LEGENDA**


	Ambito di pertinenza
	Accesso
	Recinzioni
	Segno edificio e manufatto esistenti
	Alberature
	Opere di contenimento

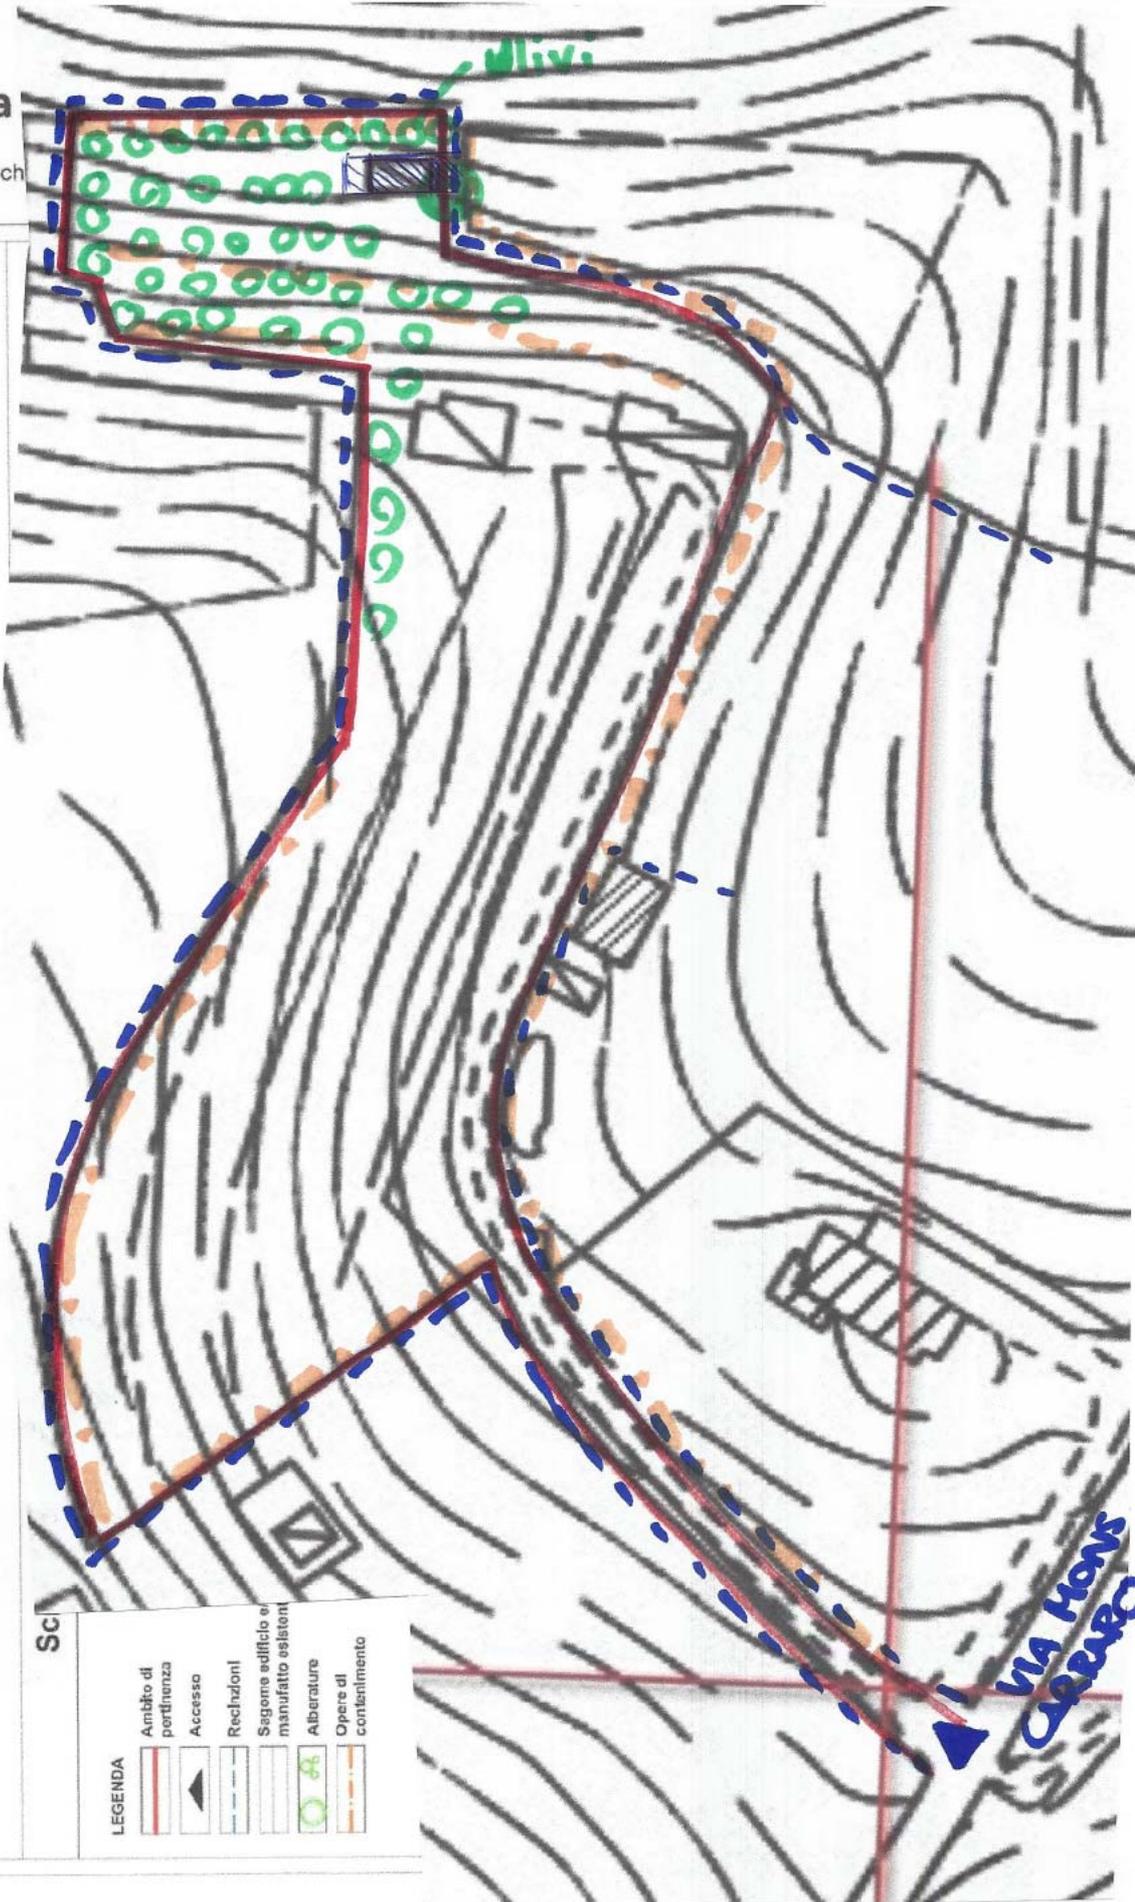



Comune  
di Verona

Pianificazione Territorio  
Autorizzazioni Paesaggistiche

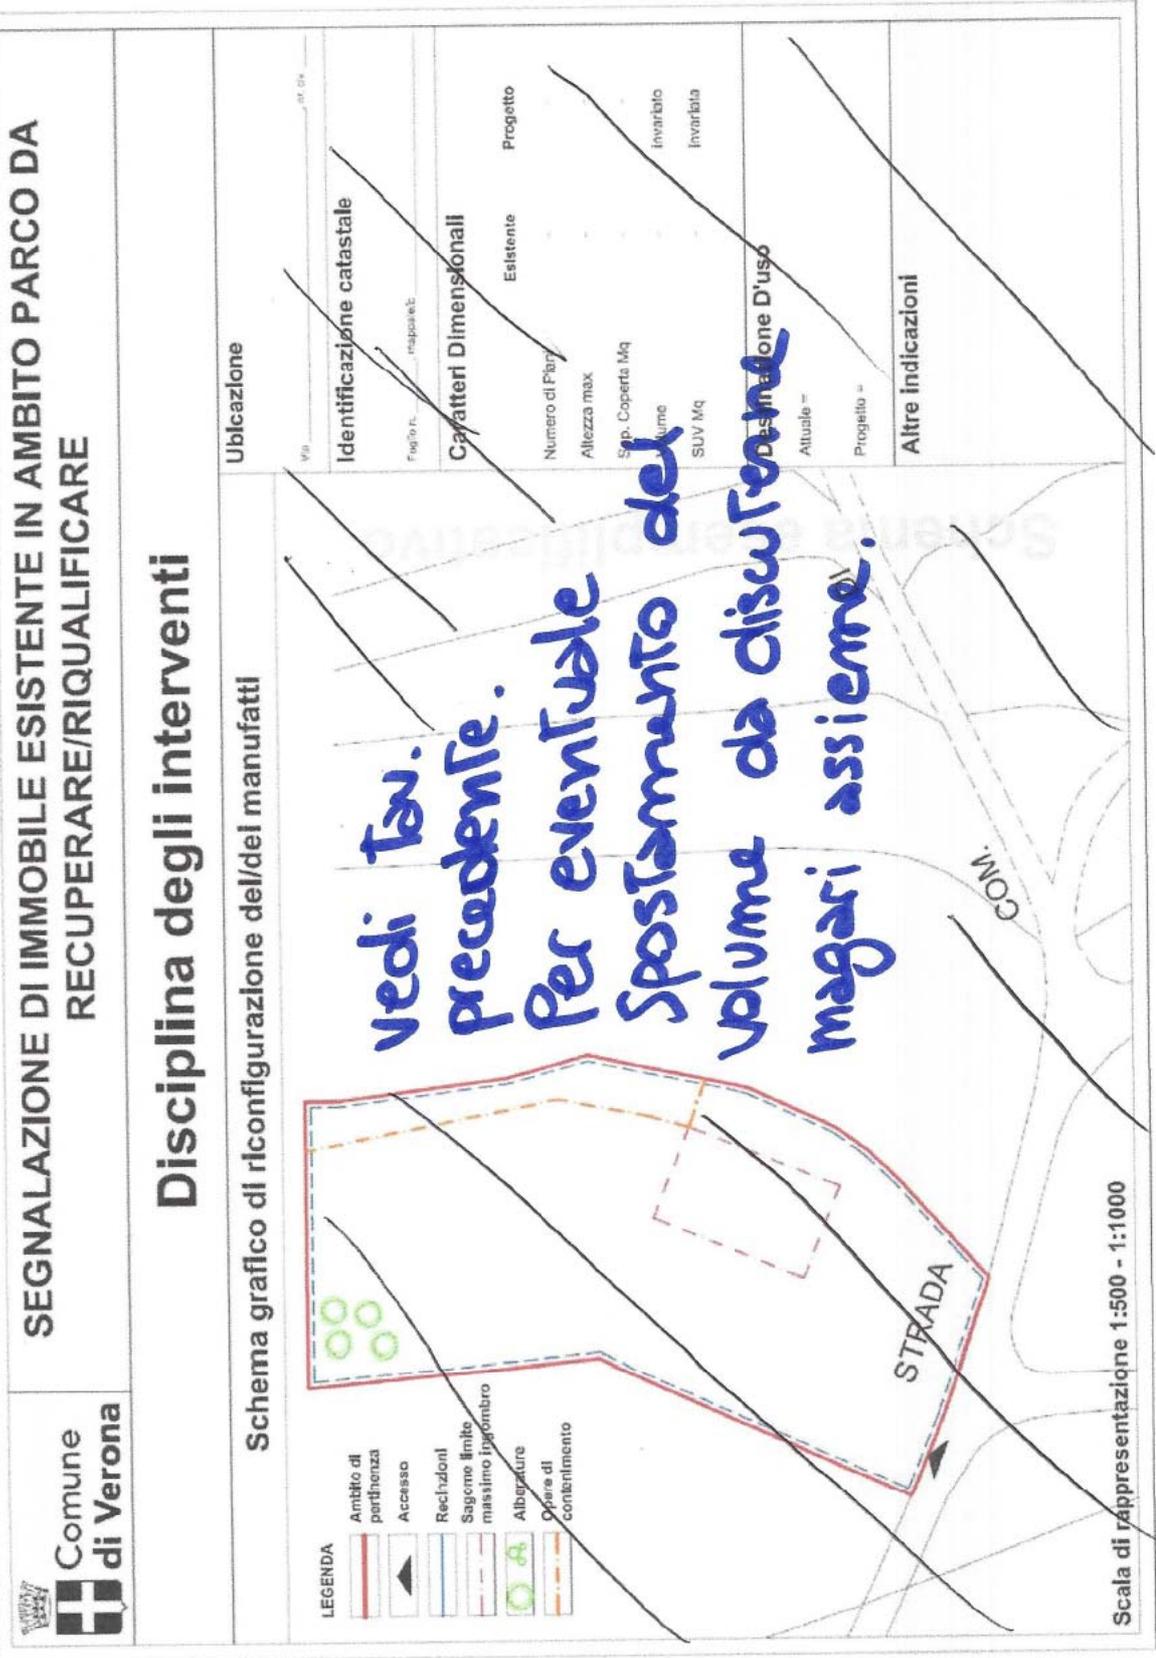



Comune  
di Verona

Pianificazione Territorio  
Autorizzazioni Paesaggistiche

<b>Data</b> 27/06/2016	<b>Firma del Titolare</b> <i>Del Cappello Maurice</i>
<p style="text-align: center;"><b>INFORMATIVA SULLA PRIVACY (ART. 13 del d.lgs. n. 196/2003)</b></p> <p>Ai sensi dell'art. 13 del codice in materia di protezione dei dati personali si forniscono le seguenti informazioni:</p> <p><b>Finalità del trattamento:</b> I dati personali dichiarati saranno utilizzati dagli uffici nell'ambito del procedimento per il quale la presente dichiarazione viene resa.</p> <p><b>Modalità:</b> Il trattamento avverrà sia con strumenti cartacei sia su supporti informatici a disposizione degli uffici.</p> <p><b>Ambito di comunicazione:</b> I dati verranno comunicati a terzi ai sensi della l. n. 241/1990, ove applicabile, e in caso di verifiche ai sensi dell'art. 71 del d.P.R. n. 445/2000.</p> <p><b>Diritti:</b> Il sottoscrittore può in ogni momento esercitare i diritti di accesso, rettifica, aggiornamento e integrazione dei dati ai sensi dell'art. 7 del d.lgs. n. 196/2003 rivolgendo le richieste alla Direzione Pianificazione del Territorio.</p>	

**Allegati:**

- Documento di Identità in corso di validità.



Allegato  
Unico

AL COMUNE DI VERONA  
DIREZIONE PIANIFICAZIONE TERRITORIO  
SEDE

**SEGNALAZIONE DI IMMOBILE ESISTENTE IN AMBITO PARCO DA  
RECUPERARE /RIQUALIFICARE**

**TABELLA A**

Indicare **ESCLUSIVAMENTE** i soggetti **COMPROPRIETARI** **COFIRMATARI** della presente domanda

Codice Fiscale CRPGNN45A2GH142 I  
 Cognome CERPELLONI Nome GIOVANNI BATISTA  
 Nato a [REDACTED] Prov. [REDACTED] Il [REDACTED]  
 Residente a [REDACTED] Prov. [REDACTED] CAP [REDACTED]  
 In via [REDACTED] Civ. [REDACTED] Tel. [REDACTED]  
 E-mail/PEC [REDACTED] @ [REDACTED]

Ai sensi e per gli effetti dell'art. 47 del D.P.R. 445/2000 allega copia del documento d'identità e dichiara di essere **comproprietario** dell'immobile oggetto della presente segnalazione.

Verona, li \_\_\_\_\_ Firma [Signature]

Codice Fiscale \_\_\_\_\_  
 Cognome \_\_\_\_\_ Nome \_\_\_\_\_  
 Nato a \_\_\_\_\_ Prov. \_\_\_\_\_ Il \_\_\_\_\_  
 Residente a \_\_\_\_\_ Prov. \_\_\_\_\_ CAP \_\_\_\_\_  
 In via \_\_\_\_\_ Civ. \_\_\_\_\_ Tel. \_\_\_\_\_  
 E-mail/PEC \_\_\_\_\_ @ \_\_\_\_\_

Ai sensi e per gli effetti dell'art. 47 del D.P.R. 445/2000 allega copia del documento d'identità e dichiara di essere **comproprietario** dell'immobile oggetto della presente segnalazione.

Verona, li \_\_\_\_\_ Firma \_\_\_\_\_

Codice Fiscale \_\_\_\_\_  
 Cognome \_\_\_\_\_ Nome \_\_\_\_\_  
 Nato a \_\_\_\_\_ Prov. \_\_\_\_\_ Il \_\_\_\_\_  
 Residente a \_\_\_\_\_ Prov. \_\_\_\_\_ CAP \_\_\_\_\_  
 In via \_\_\_\_\_ Civ. \_\_\_\_\_ Tel. \_\_\_\_\_  
 E-mail/PEC \_\_\_\_\_ @ \_\_\_\_\_

Ai sensi e per gli effetti dell'art. 47 del D.P.R. 445/2000 allega copia del documento d'identità e dichiara di essere **comproprietario** dell'immobile oggetto della presente segnalazione.

Verona, li \_\_\_\_\_ Firma \_\_\_\_\_



**ELEGGE/ELEGGONO DOMICILIO**

*(da non compilare quando viene allegata PROCURA speciale alla firma ed all'invio telematico)*

per qualsiasi comunicazione inerente la presente segnalazione, presso:

l'indirizzo di Posta Elettronica Certificata dell'incaricato:

E-mail/PEC Federica.avesani @ ingpec.eu

Si impegnano altresì a revocare per iscritto, con comunicazione indirizzata al responsabile del procedimento, la presente elezione di domicilio ai sensi e per gli effetti del Codice Civile

Data

Firma del Titolare

Ad Copello Maria

Firma dei Cofirmatari

Copello Maria

Firma del Domiciliatario

**INFORMATIVA SULLA PRIVACY (ART. 13 del d.lgs. n. 196/2003)**

Ai sensi dell'art. 13 del codice in materia di protezione dei dati personali si forniscono le seguenti informazioni:

**Finalità del trattamento:** I dati personali dichiarati saranno utilizzati dagli uffici nell'ambito del procedimento per il quale la presente dichiarazione viene resa.

**Modalità:** Il trattamento avverrà sia con strumenti cartacei sia su supporti informatici a disposizione degli uffici.

**Ambito di comunicazione:** I dati verranno comunicati a terzi ai sensi della l. n. 241/1990, ove applicabile, e in caso di verifiche ai sensi dell'art. 71 del d.P.R. n. 445/2000.

**Diritti:** Il sottoscrittore può in ogni momento esercitare i diritti di accesso, rettifica, aggiornamento e integrazione dei dati ai sensi dell'art. 7 del d.lgs. n. 196/2003 rivolgendo le richieste alla Direzione Pianificazione del Territorio.