


Da: [REDACTED]  
Data: venerdì 13 maggio 2016 18:46  
A: <urbanistica@pec.comune.verona.it>  
Allega: Allegato 5\_Layout\_Agg 02 del 29(1).04.16.pdf.p7m; Allegato 6\_Prospetti\_Agg 02 del 29(1).04.16.pdf.p7m  
Oggetto: PROPOSTA DI RIMODULAZIONE DELLA SCHEDA NORMA 208

MAIL 3 DI 4


COMUNE DI VERONA			
PROTOCOLLO GENERALE N. 007			
20 MAG. 2016			
N. 153280			
ANNO	TITOLO	CLASSE	FASCICOLO
			0601

2 FILE

LAYOUT PIANO PRIMO

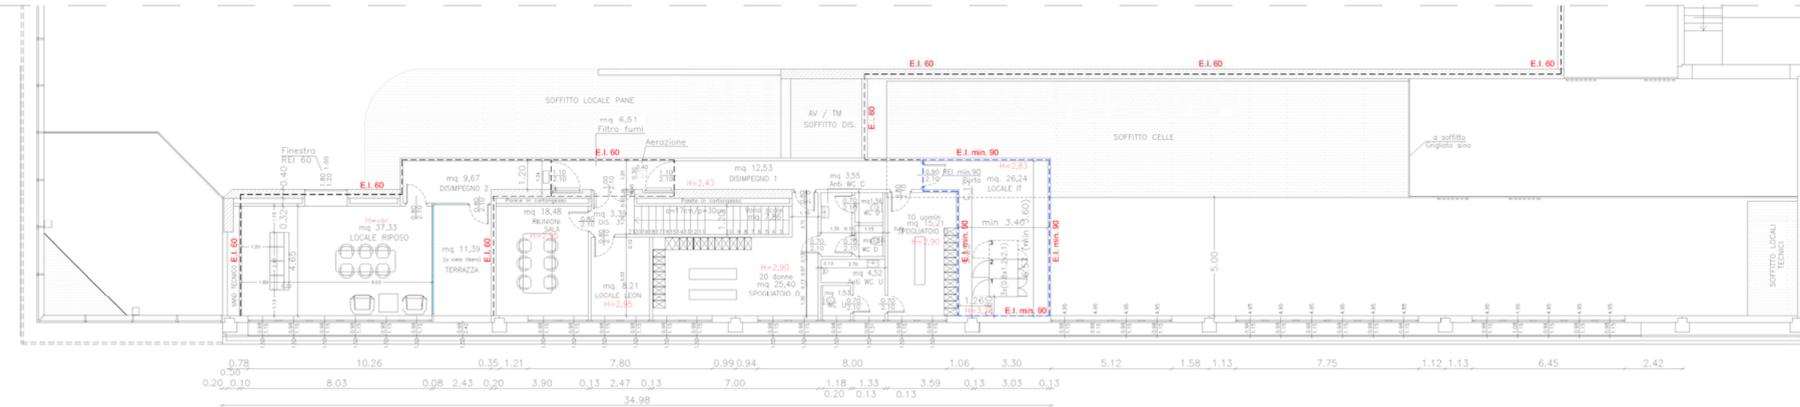

LAYOUT PIANO TERRA

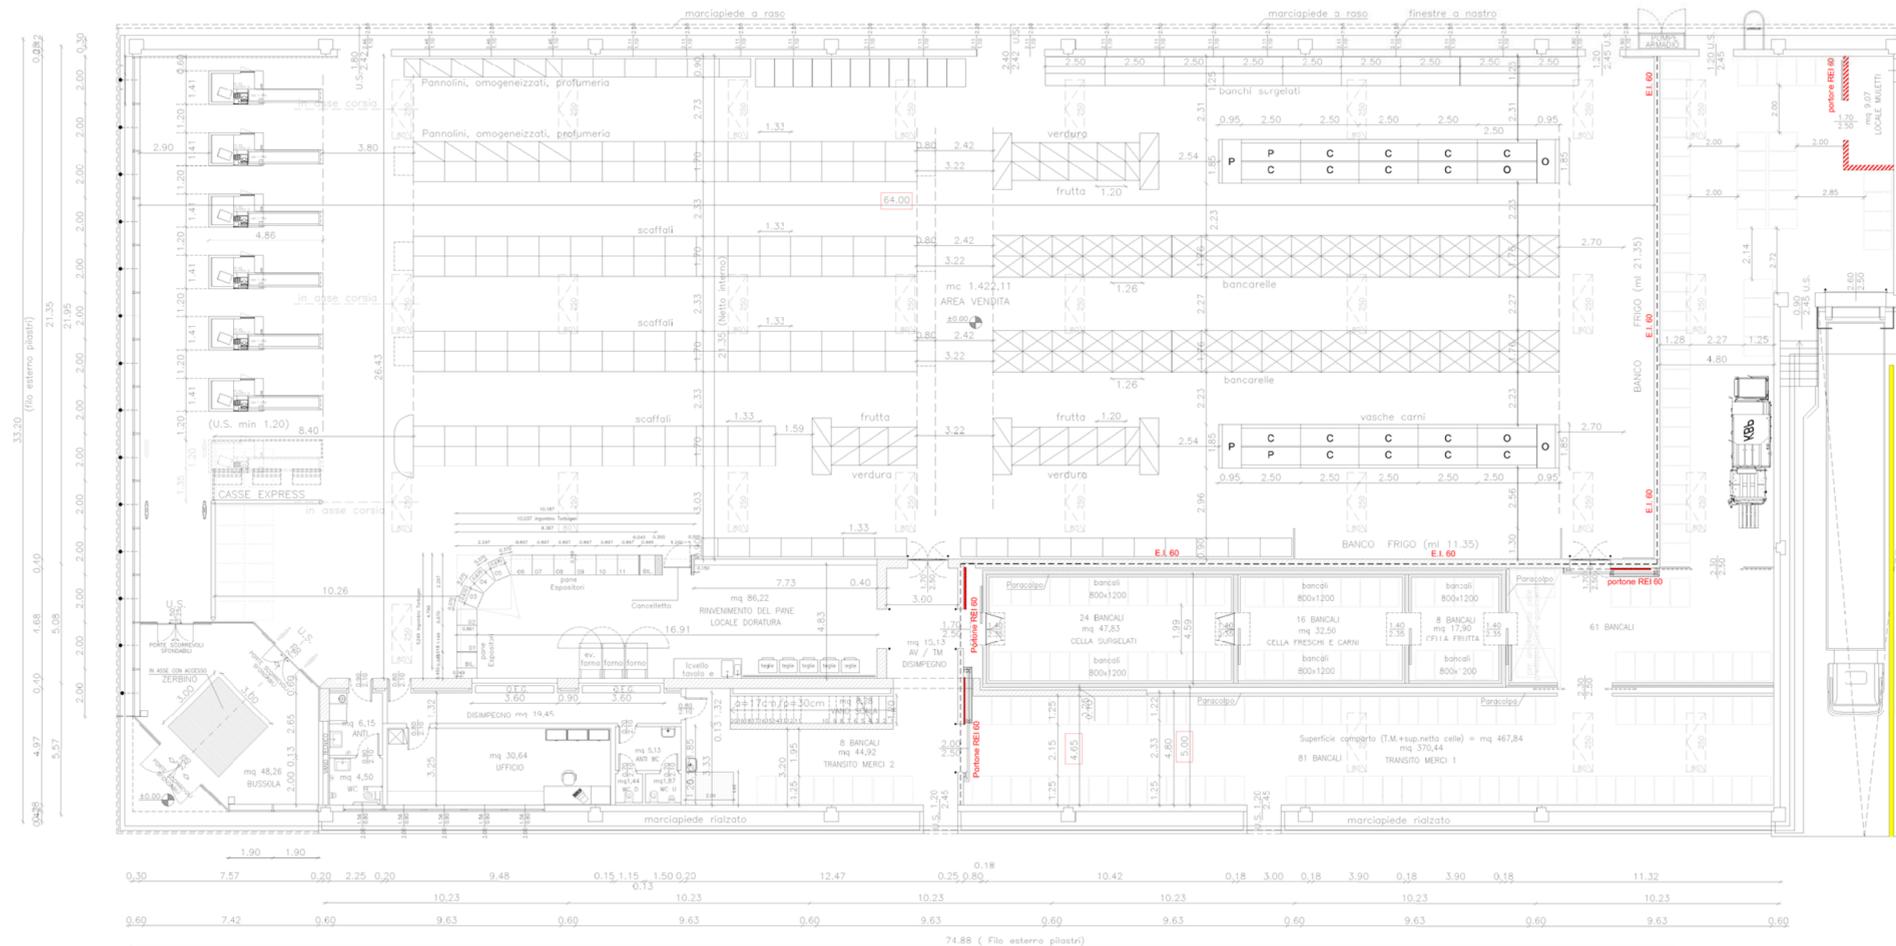

**LIDL ITALIA s.r.l.**  
Via Augusto Ruffo, n°36  
37040 Arcole (VR)

**PROPOSTA DI VARIANTE AL PIANO DEGLI INTERVENTI  
- COMUNE DI VERONA -  
PROVINCIA DI VERONA**

AGGIORNAMENTO	DESCRIZIONE MOTIVAZIONE DELL'AGGIORNAMENTO	STUDIO	DIS.
00	14.03.2016	Prima emissione	G.B.&PARTNERS R.A.
01	13.04.2016	Eliminata nuova strada di penetrazione e spostato edificio a confine, modifica park	G.B.&PARTNERS M.D.
02	29.04.2016	Nuova soluzione con filiale spostata e nuova viabilità di penetrazione	G.B.&PARTNERS M.D.

Disegni:



**G.B. & PARTNERS S.r.l.**  
PROGETTI E SERVIZI IMMOBILIARI



PARTITA I.V.A. 05966150962 - C.F. 05966150962 - C.S. € 10.000.000 I.



Tipo di tavola:  
**ISTANZA**

Serie:  
**PROPOSTA DI VARIANTE AL PIANO  
DEGLI INTERVENTI**

Titolo:  
**PROPOSTA PROGETTUALE  
LAYOUT PIANO TERRA E PRIMO**

Scala di stampa CAD  
mm unità di disegno  
10 : 1

**SCALA: 1:200**  
**DATA : 29.04.2016**

Tavola nr.  
**A PdV 005 02**

Collegio Provinciale  
Geometri e Geometri Laureati  
di Lodi  
Incarico Albo  
N. 267  
Geometra  
**Gianpiero Bianchi**



Il Committente

