


① ESTRATTO DEL CATASTO NAPOLEONICO 1806
scala 1:2000

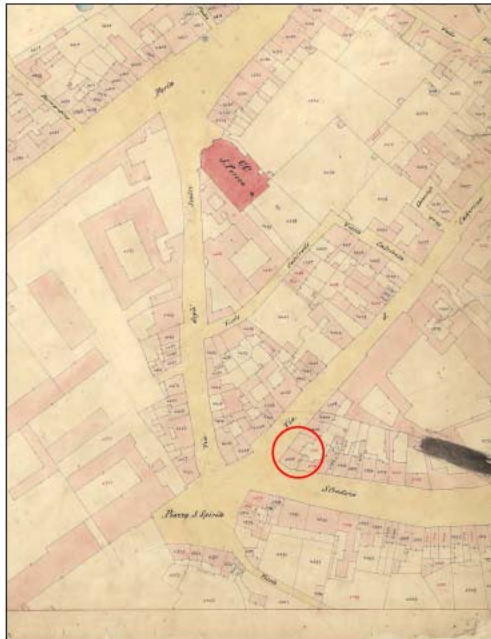

② ESTRATTO DEL CATASTO AUSTRIACO 1850
scala 1:2000



PIANO TERRA



PIANO TIPO




④ ESTRATTO DEL P.I. - TAV. 1.04
Carta dei Vincoli e Pianificazione Territoriale - scala 1:2000



Art. 27 - Beni paesistici tutelati ai sensi del D.Lgs. 42/2004

⑦ ESTRATTO DEL P.I. - TAV. 5.10
Disciplina Operativa - scala 1:2000

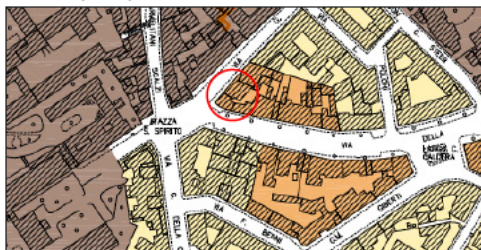

TESSUTO STORICO IN CONTESTO
DI VALORE STORICO ARCHITETTONICO

Art. 81 e Art. 84

TESSUTO STORICO IN CONTESTO
DI RECENTE FORMAZIONE

Art. 81


⑤ ESTRATTO DEL P.I. - TAV. 4.A1.2
Disciplina Urbanistica - scala 1:2000



Categoria A4 (art. 75)

Categoria A5 (art. 75)

⑥ ESTRATTO DEL P.I. - TAV. 4.A2.2
Qualità Urbana - scala 1:2000

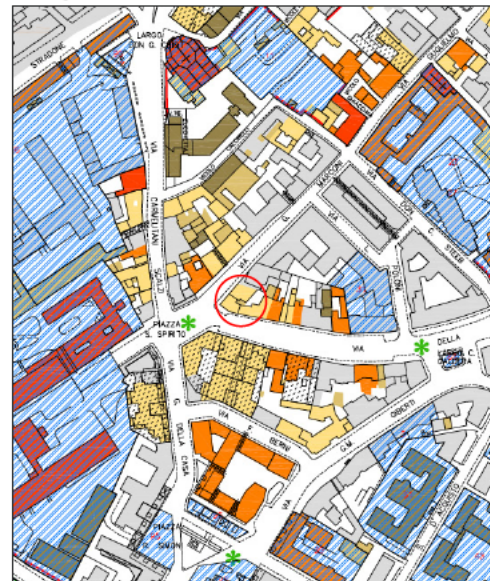

Edifici storici complementari (art. 76)

Edifici complementari (art. 76)

ESTRATTO CATASTALE
MCT Comune di Verona, fogli 166, mapp. 243 - scala 1:2000



PROPOSTE DI INTERVENTI SU EDIFICI RICADENTI
ALL'INTERNO DEL SISTEMA INSEDIATIVO DELLA CITTÀ STORICA CENTRALE,
CITTÀ DIFFUSA, EDIFICIO DI VALORE AMBIENTALE E CORTI RURALI DI PREGO,
DA DISCIPLINARE PUNTUALMENTE AI SENSI ART. 71, COMMA 16, N.T.O. DEL P.I.

Il Progettista e D.L.

Il Proprietario

INTERVENTO PER L'HOTEL SIENA, VIA MARCONI 41, VERONA

fabrizio rossini architetto

denominazione INQUADRAMENTO GENERALE

- Catastro Napoleonico
- Catastro Austriaco
- variante al prop. Ing. Salmaso
- P.I. Carta Vincoli e Pianificazione Territoriale
- P.I. Disciplina Urbanistica
- P.I. Qualità Urbana
- P.I. Disciplina Operativa

data 27.06.2016

approvazione

disegnato

SQ

collaborazione: arch. simone gaglia - verona

© tutti i diritti sono di legge