SEZIONE STATO DI FATTO
1:100

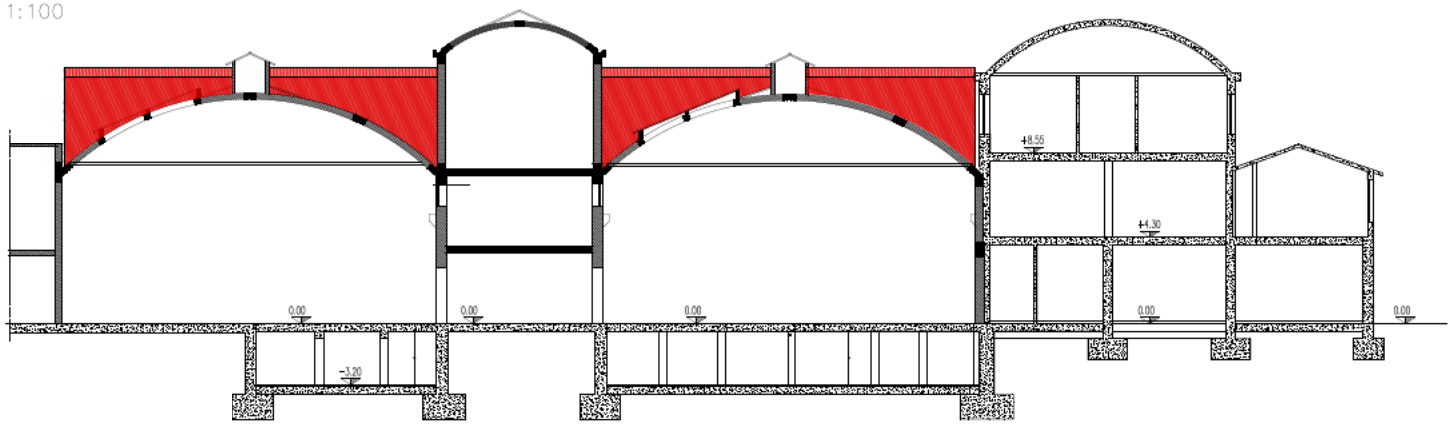

PROVINCIA DI VERONA

COMUNE DI VERONA

Fedrigoni S.p.A.
Stabilimento di Verona
Via Tombetta 7
37135 Verona

RIPRISTINO POST INCENDIO STABILIMENTO
SITO IN VIA TOMBETTA 7
A VERONA

ORDINE DEGLI INGEGNERI DELLA PROVINCIA DI TRENTO
Dott. Ing. LUCA SCANDIUZZI
Iscr. n. 1000

STUDIO DI INGEGNERIA
dott. ing. LUCA SCANDIUZZI
[redacted]

SEZIONE A–A

01	lira	18.07.15		
	lira			
	lira			
	lira			
	lira			

tavola 3

rapporto 1:100

titolo
Stato attuale

[redacted]