SEZIONE STATO DI PROGETTO
1:100

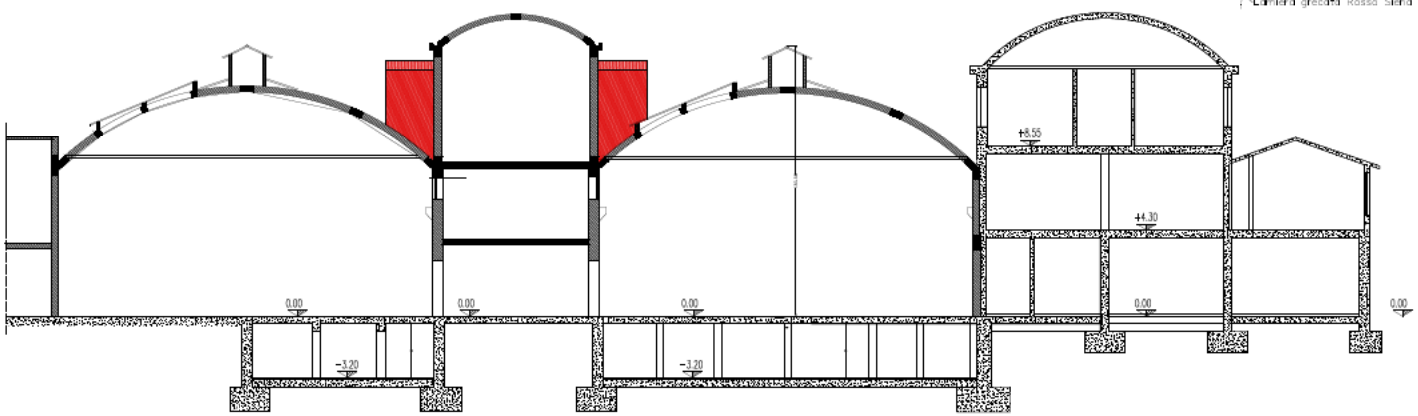

PROVINCIA DI VERONA — COMUNE DI VERONA

Fedrigoni S.p.A.
Stabilimento di Verona
Via Tombetta 7
37135 Verona

RIPRISTINO POST INCENDIO STABILIMENTO
SITO IN VIA TOMBETTA 7
A VERONA

ORDINE DEGLI INGEGNERI DELLA PROVINCIA DI TRENTO
Dott. Ing. LUCA SCANDIUZZI
Sezione A-A

STUDIO DI INGEGNERIA
dott. ing. LUCA SCANDIUZZI
[redacted]

oggetto: SEZIONE A–A

Rev. 01	Data 18.07.15	oggetto	emesso	appr.
Rev.	Data	oggetto	emesso	appr.
Rev.	Data	oggetto	emesso	appr.
Rev.	Data	oggetto	emesso	appr.
Rev.	Data	oggetto	emesso	appr.

tavola: 4
rapporti: 1:100
elaborato: Stato di progetto
Nome file: Rifinimento reparto fabbricazione – SCA