


ESTRATTO DI MAPPA CATASTALE
Foglio - 145 Mappale - 6 / 7 / 294

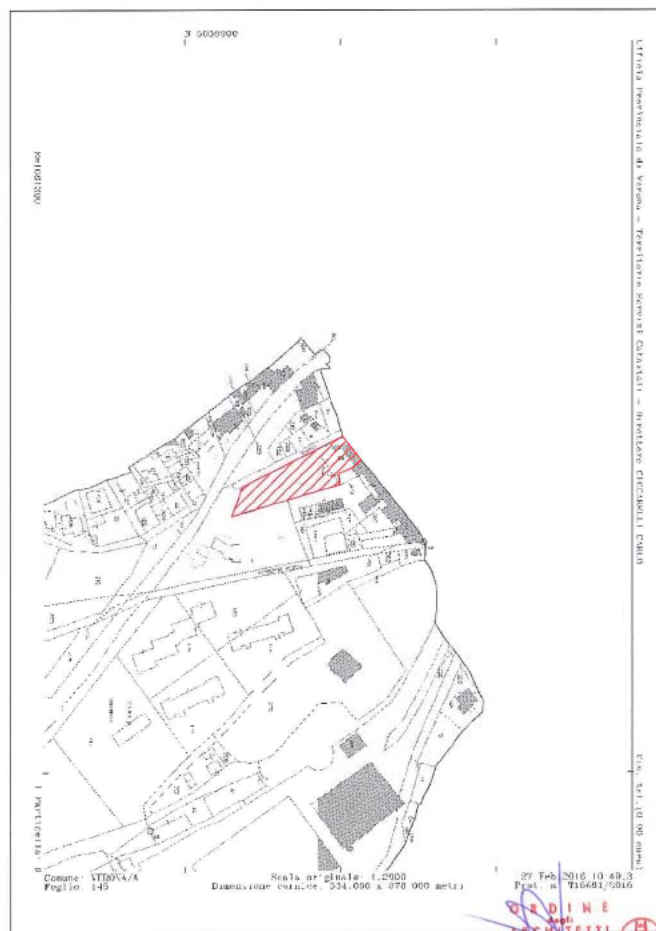

ORDINE
degli
ARCHITETTI
PIANNICATORI
PASAGGIATI
CONSERVATORI
della provincia di
VERONA

Il progettista
Filippo Soave
ARCHITETTO


La proprietà
Quirzola Carla

Soave Filippo architetto
studio di progettazione e architetture d'interni

QUERZOLA CARLA
VIA LANIFICIO, 20

1	ESTRATTO PIANO DEGLI INTERVENTI ESTRATTO DI MAPPA CATASTALE	scala 1 : 2000
		data GIUGNO 2016

ESTRATTO DEL PIANO DEGLI INTERVENTI
Art. 75 - Centro storico minore

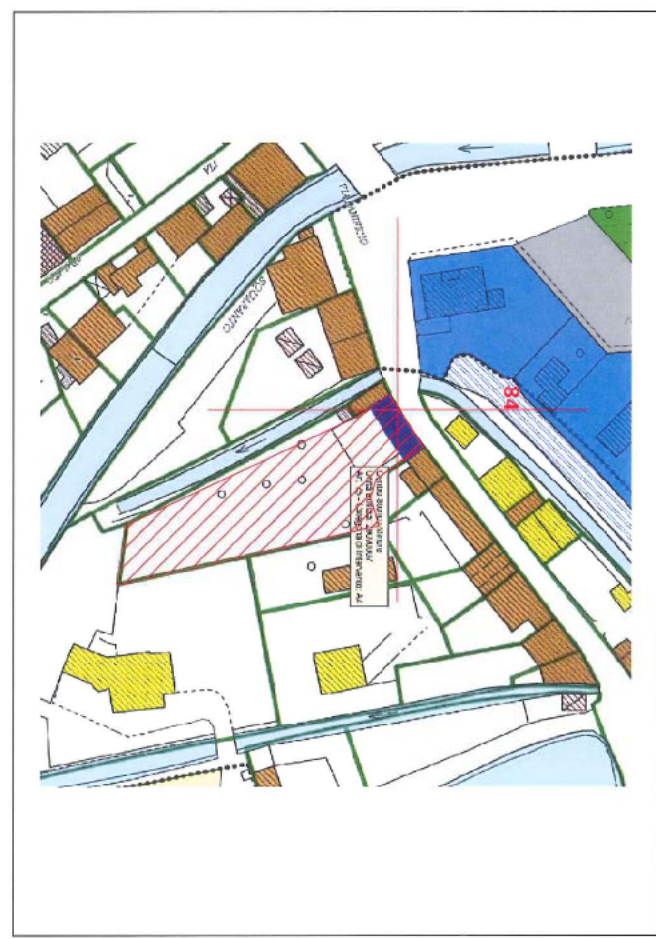


Rimodulazione del Piano degli Interventi

Proposte di interventi su edifici ricadenti all'interno del sistema insediativo della città storica centrale, città storica diffusa, edifici di valore ambientale e corti rurali di pregio, da disciplinare puntualmente ai sensi dell'Art.71 comma 16 delle NTO del P.I.

data
GIUGNO 2016

Proposte di interventi su edifici ricadenti all'interno del sistema insediativo della città storica centrale, città storica diffusa, edifici di valore ambientale e corti rurali di pregio, da disciplinare puntualmente ai sensi dell'Art.71 comma 16 delle NTO del P.I.

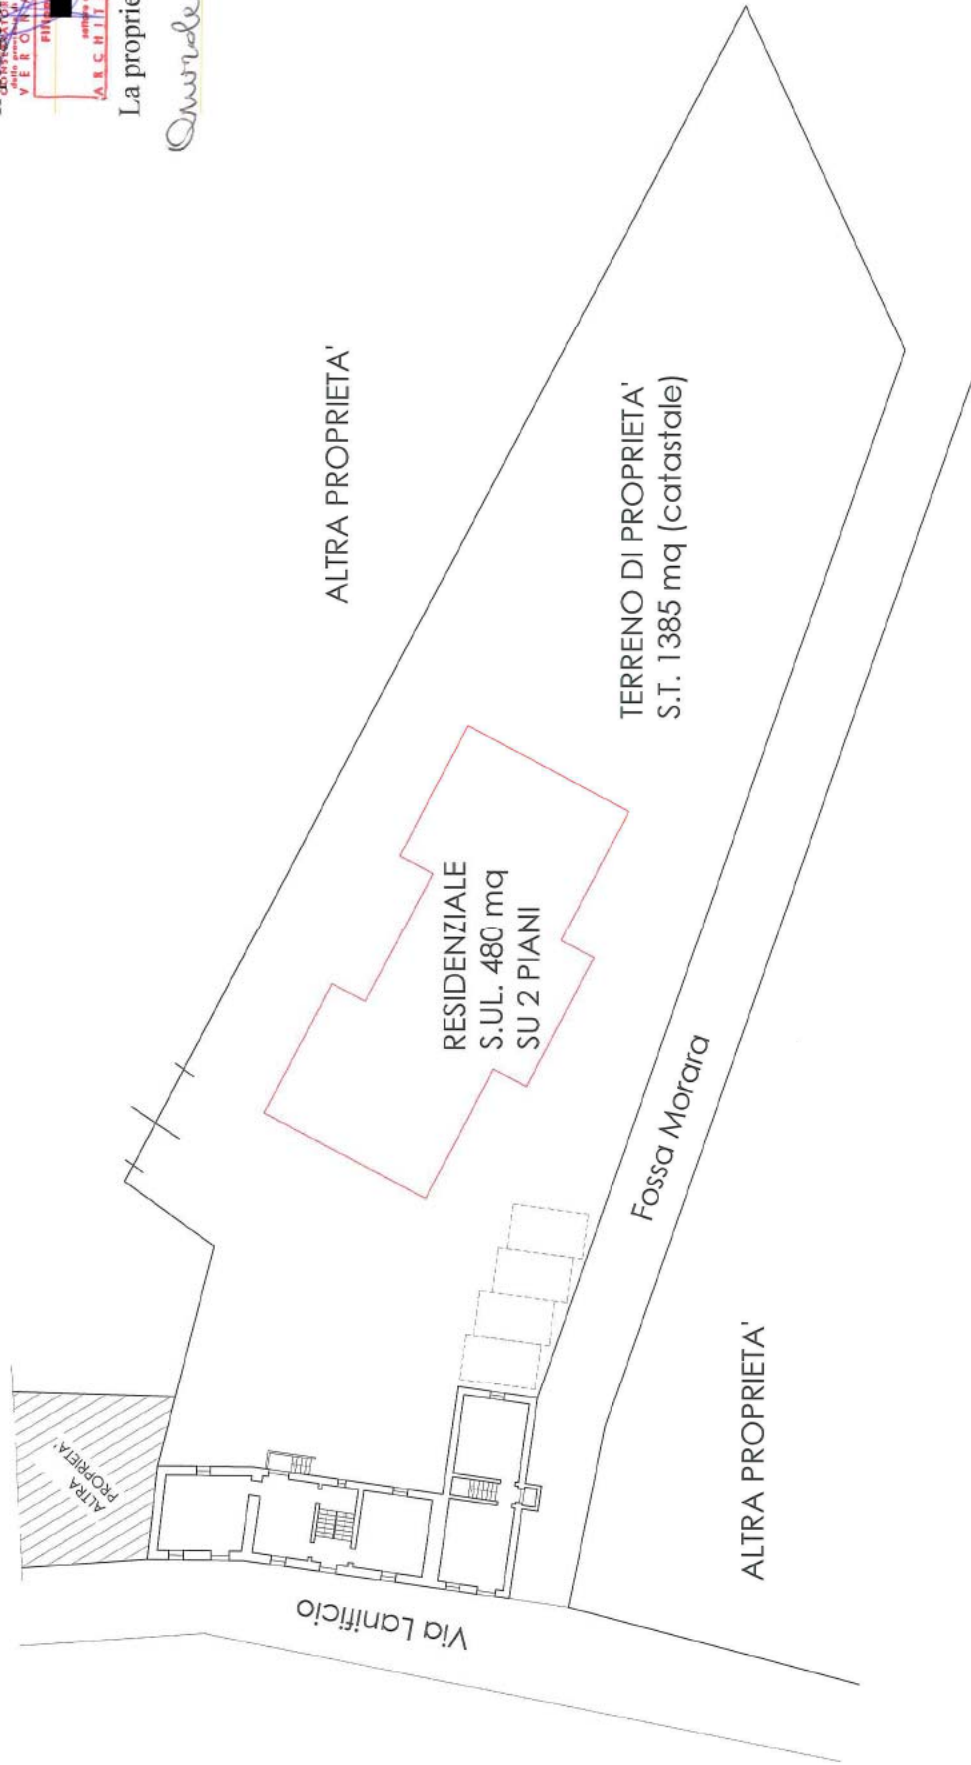

RESIDENZIALE
S.U.L. 480 mq
SU 2 PIANI

TERRENO DI PROPRIETA'
S.T. 1385 mq (catastale)

Fossa Morara

ALTRA PROPRIETA'

Rimodulazione del Piano degli Interventi

Proposte di interventi su edifici ricadenti all'interno del sistema insediativo della città storica centrale, città storica diffusa, edifici di valore ambientale e corti rurali di pregio, da disciplinare puntualmente ai sensi dell'Art.71 comma 16 delle NTO del P.I.

QUERZOLA CARLA
VIA LANIFICIO, 20

3	PLANIMETRIA GENERALE STATO DI PROGETTO
---	---

scale

data
GIUGNO 2016