



COMUNE DI VERONA

Proposte di interventi su edifici ricadenti all'interno del Sistema insediativo della Città storica centrale, Città storica diffusa, edifici di valore ambientale e Corti Rurali di pregio, da disciplinare puntualmente ai sensi dell'art. 71, comma 16 delle NTO del PL.


IL PROGETTISTA
Arch. Alfonso Bonetti

LA PROPRIETÀ
S.A.R.A.M.

TITOLO d'INTERVENTO	Scale	foglio
INQUADRAMENTO		01
Data: Giugno 2018		

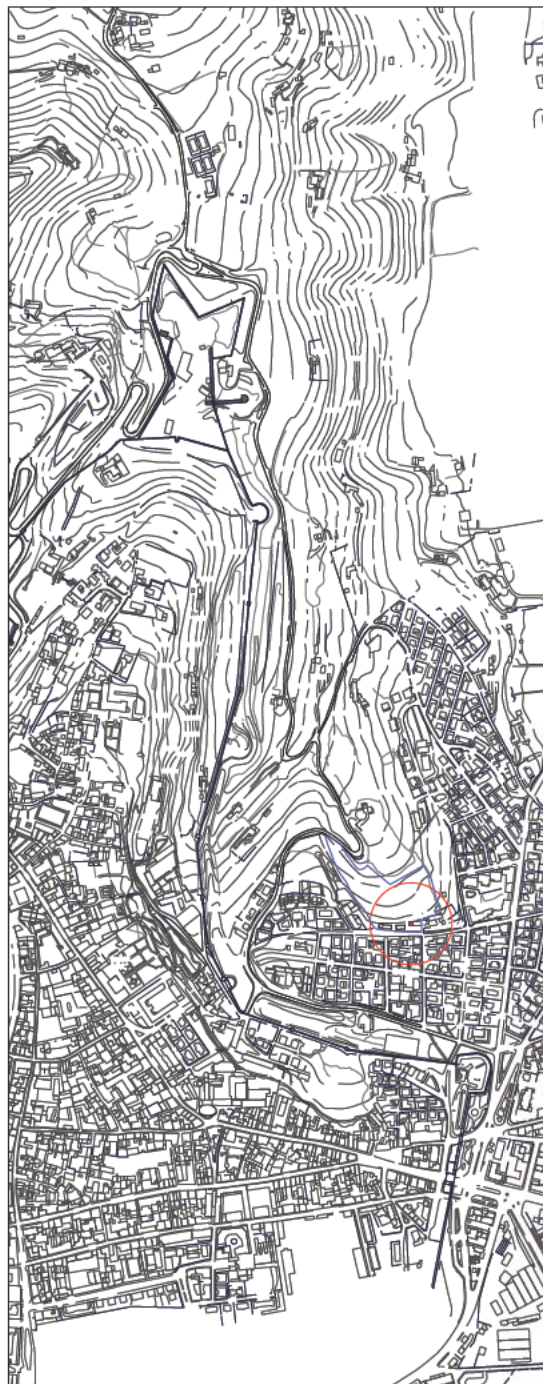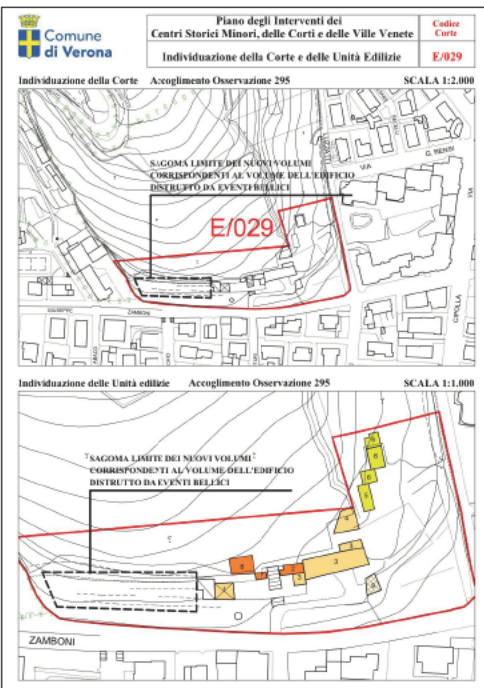


CARTA TECNICA REGIONALE sc.1:5000 Individuazione area d'intervento

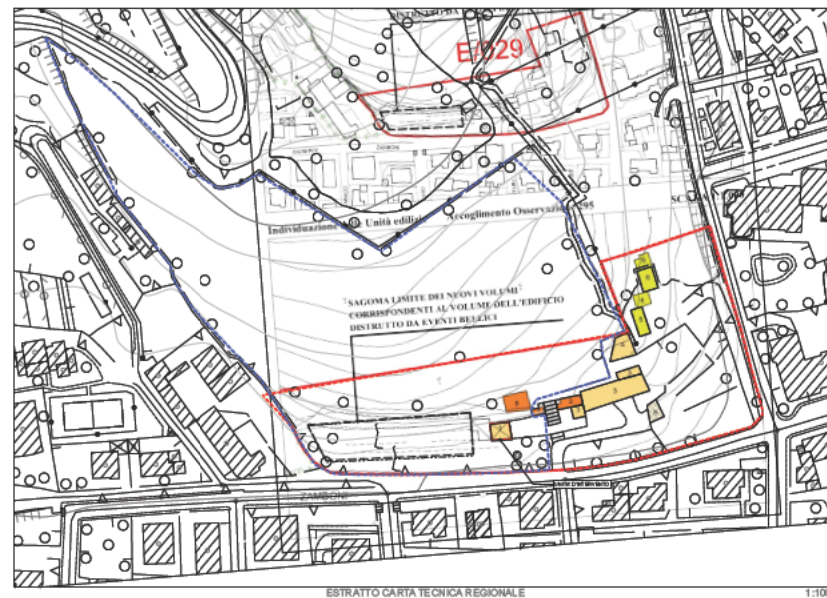

ESTRATTO CARTA TECNICA REGIONALE

1:1000

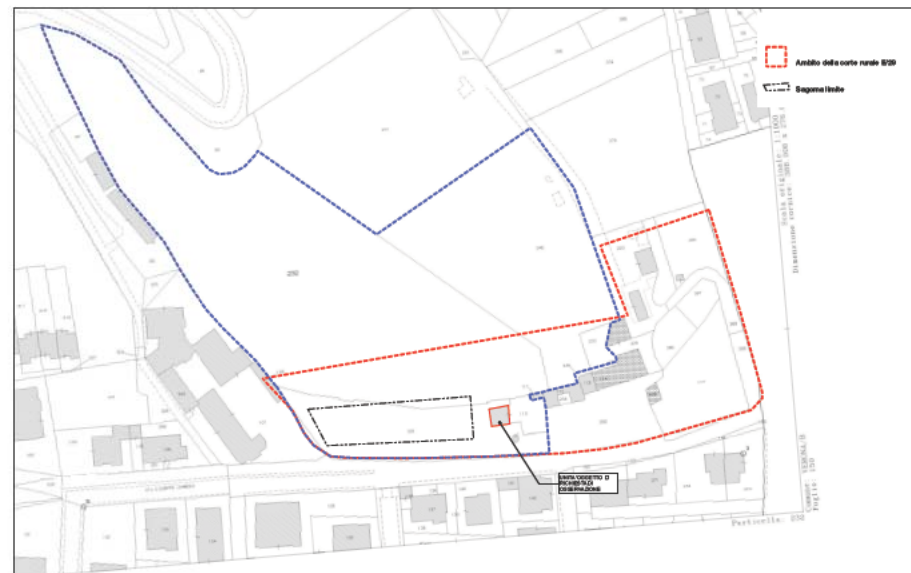

CATASTO scala 1:1000 Individuazione dell'immobile oggetto dell'osservazione : Foglio 150 Mappale 110