

**Al Dirigente
Coordinamento Pianificazione Territoriale
Via Pallone n. 9
37121 —VERONA**

**All. 4- PROPOSTA per la VARIAZIONE del
"CENTRO URBANO"
ai sensi della L.R.50/2012 e
dell'art. 2 del Regolamento reg. 1/2013.**


Ditta Richiedente:

Bezukh Halyna


N=5030300

E=1652700

1 Particella: 101

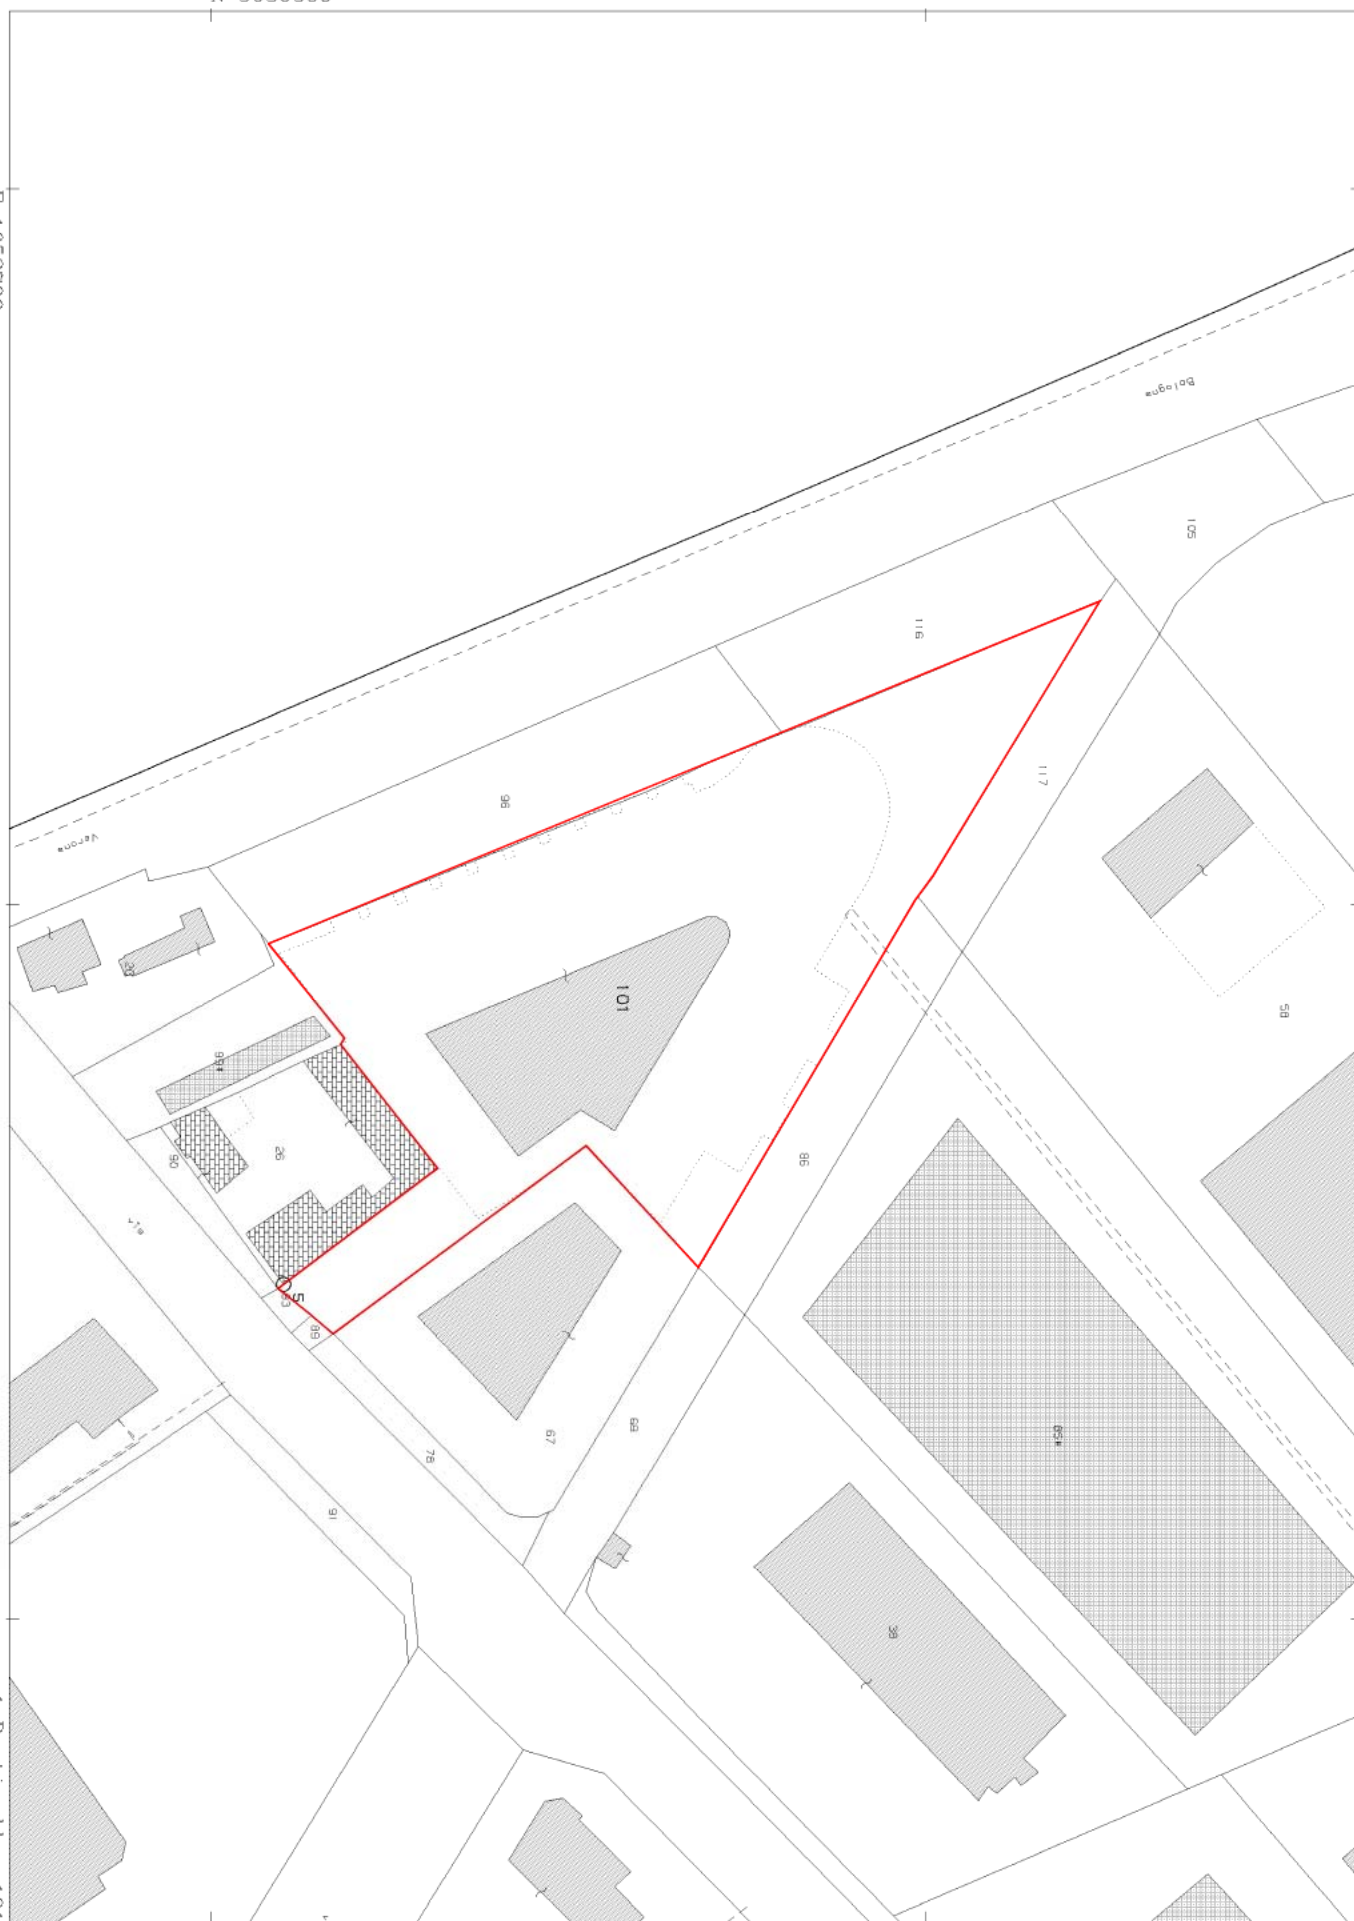



Orthofoto 2012

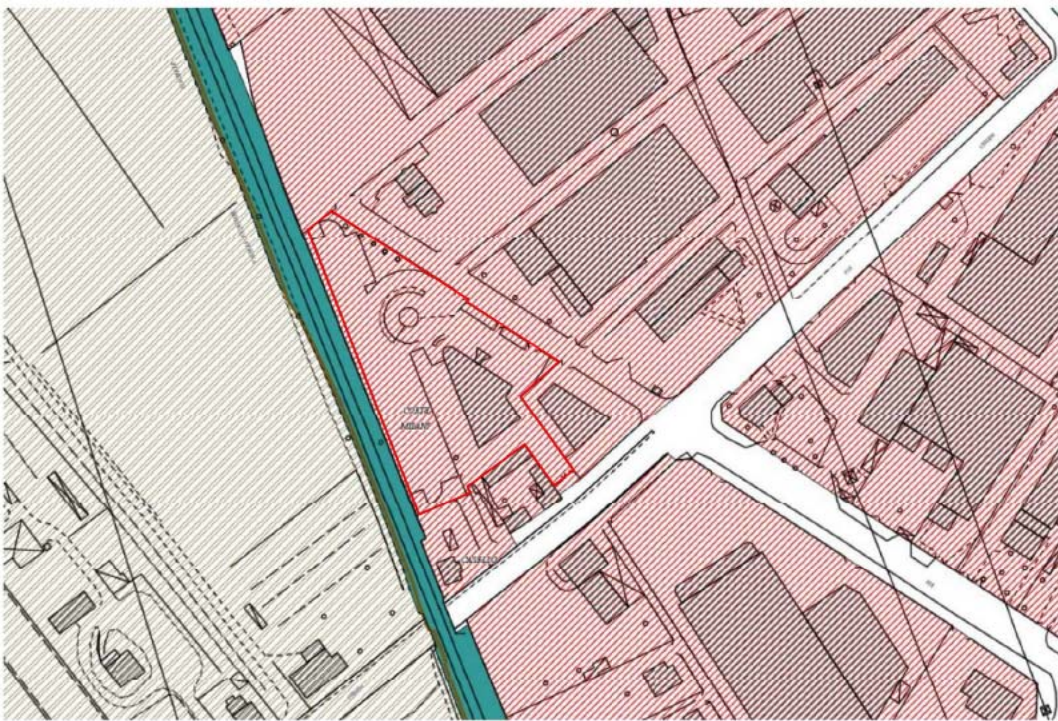


Tavola 4 PI Regolativo - Tavola 5 PI Operativo
Scala 1:2000