




Art. 27 - Vincolo paesaggistico (vincolo art. 136 Digs. 42/2004 Beni Paesaggistici)
Art. 29 - Vincolo monumentale (vincolo art.45 Digs. 42/2004)
Art. 31 - Vincolo sismico, classe 3
Art. 36 - Unesco Perimetro Sito
Art. 37 - Strade romane - Fasce di rispetto
Art. 39 - Aree di ricarica degli acquiferi
Art. 43 - Vulnerabilità intrinseca degli acquiferi, Unità E: elevata di pianura e fondovalle


PLANIMETRIA GENERALE

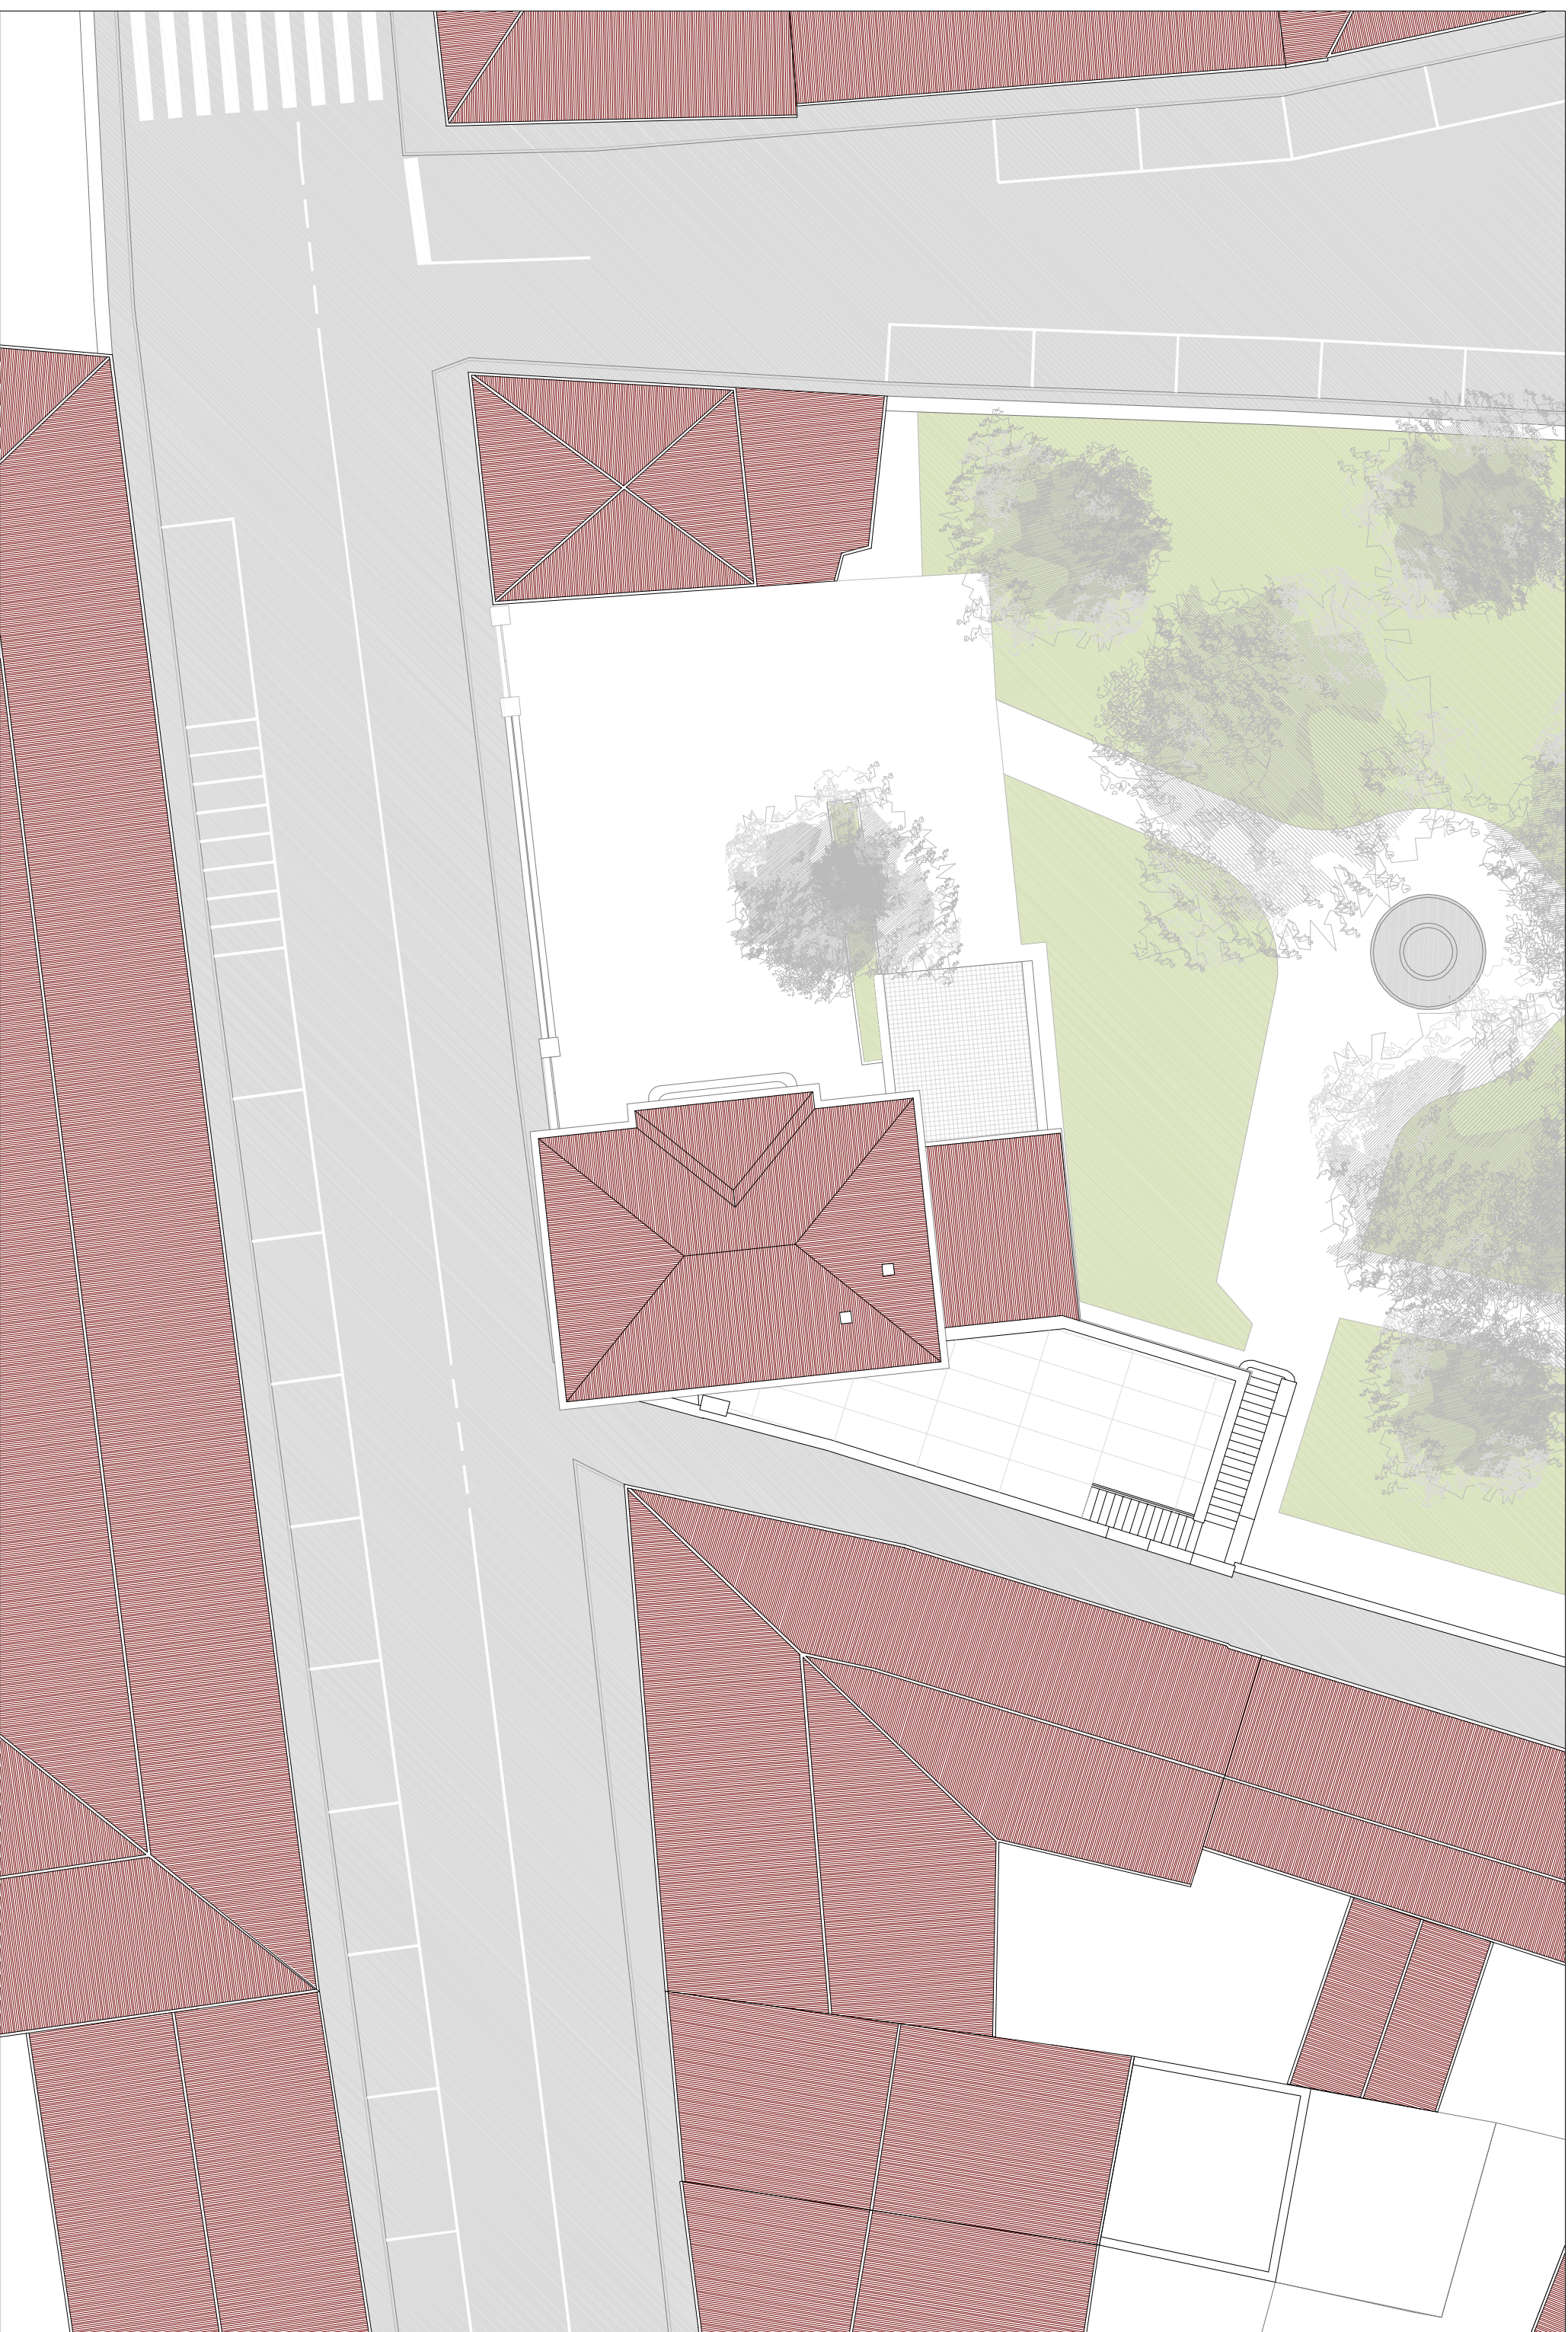

Scala 1:200



Art. 29 - Vincolo monumentale
Art. 41 - Giardini storici
Art. 69 - Unità d'intervento degli Edifici del Centro Storico Maggiore
Art. 75 A4 e 76 - Categorie d'intervento Centri Storici Maggiori, categoria "A4"
Art. 78_90 - CS - Elementi e Manufatti
Art. 81 - Vincolo Centro Storico Maggiore - Tessuto storico in contesto di altissima tutela
Art. 83 115 - Servizi Centro Storico Maggiore

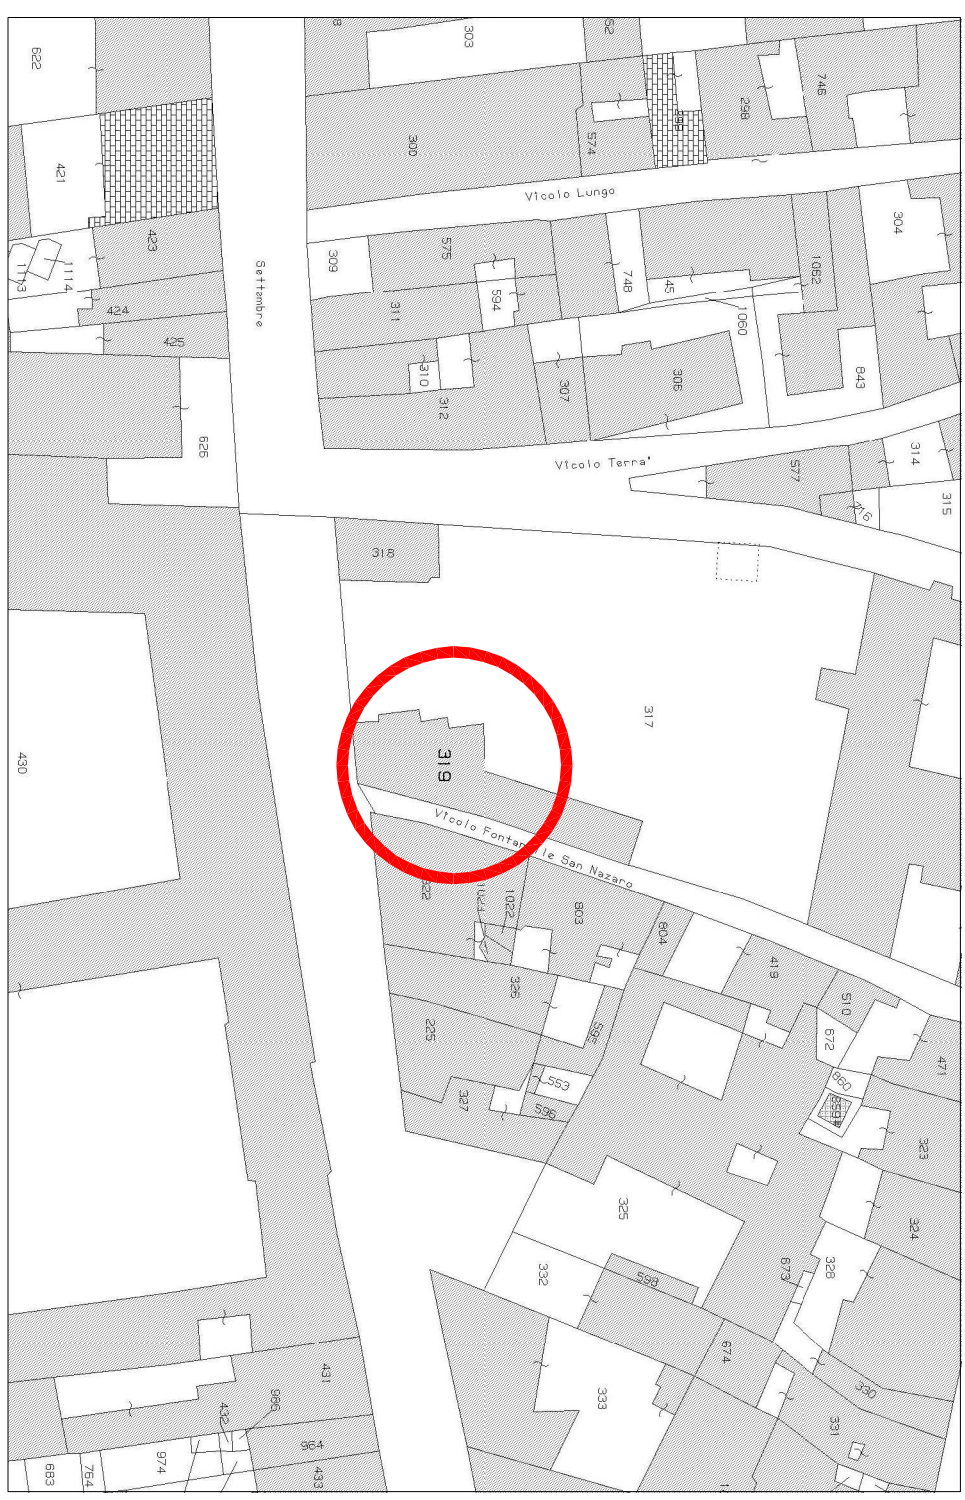

ORTOFOTO



Scala 1:1000

[illegible]