

COMUNE DI VERONA		RESTAURO E RISANAMENTO CONSERVATIVO DELL'EDIFICIO EX "CASA DEL FASCIO", SITO NEL GIARDINO DI PALAZZO BOCCA-TREZZA IN VIA XX SETTEMBRE A VERONA, PER LA REALIZZAZIONE DELL'EMPORIO DELLA SOLIDARIETÀ'			PROVINCIA DI VERONA	
PROGETTO DEFINITIVO		DOCUMENTAZIONE FOTOGRAFICA			T _D 11	
		Stato di fatto				
		il Committente il Progettista il Direttore Lavori l'Impresa				
file: TD11 Documentazione fotografica.dwg						
REV.	DATA	DESCRIZIONE	DIS.	CONT.	APPR.	
00	30/09/2014		A.B./LMM	CS	GP	



foto E01



foto E02



foto E03

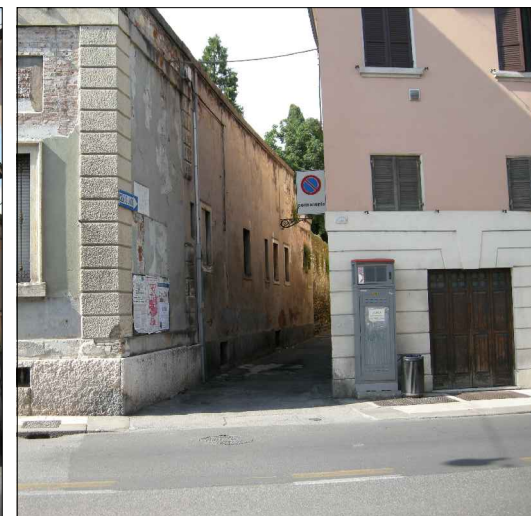


foto E04



foto E05



foto E06



foto E07




foto E08



foto E09



foto E10

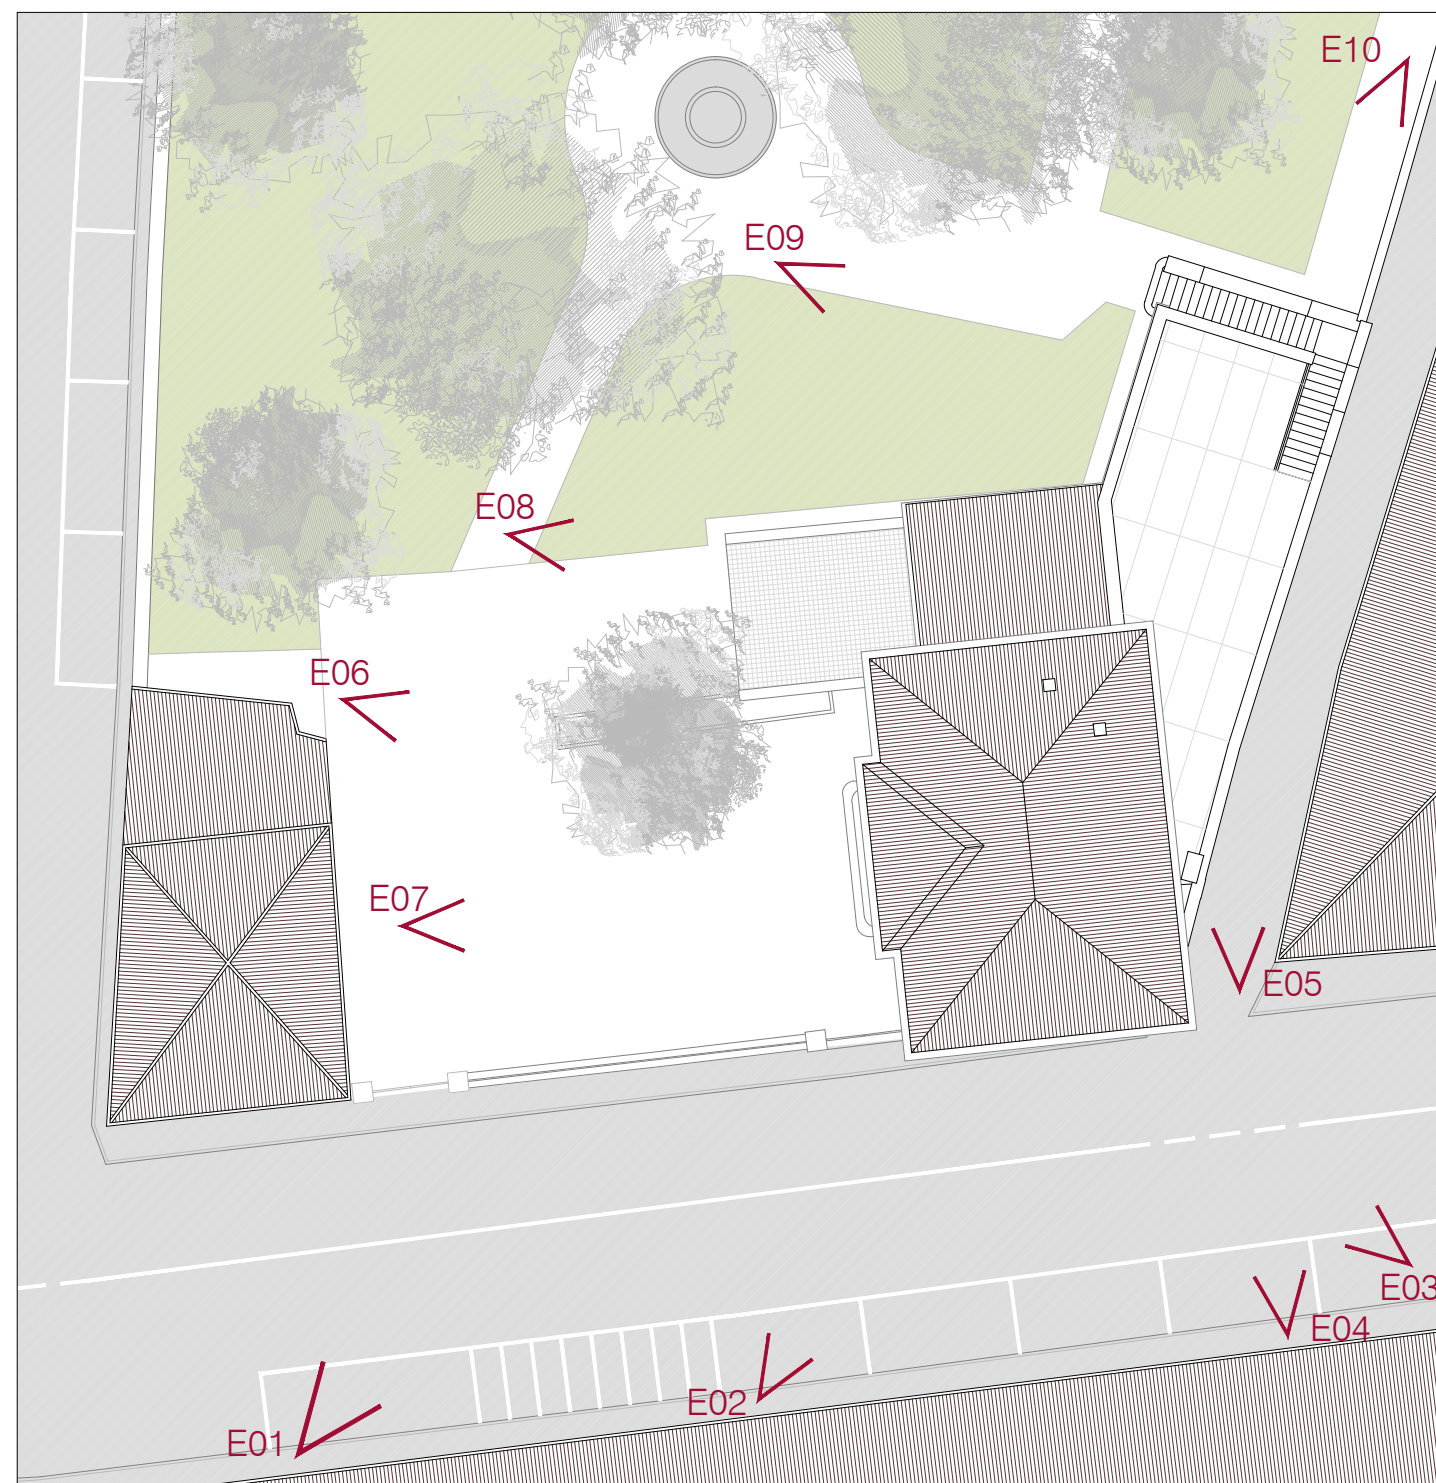

Planimetria - scala 1:250



foto E11

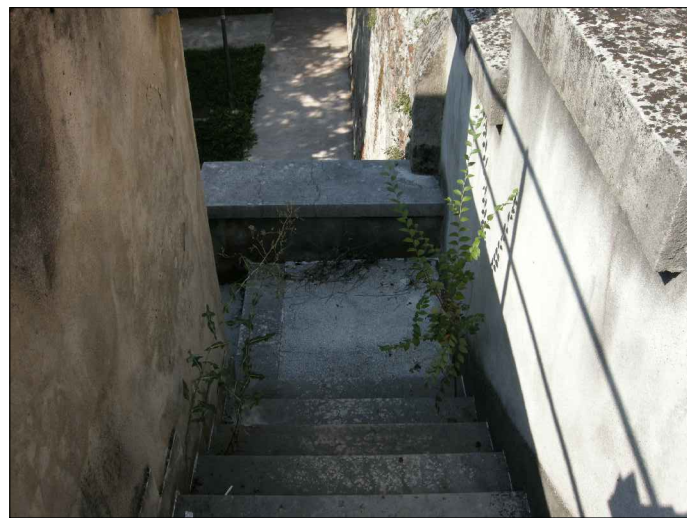


foto E12



foto E13



foto E14



foto E15



foto E16


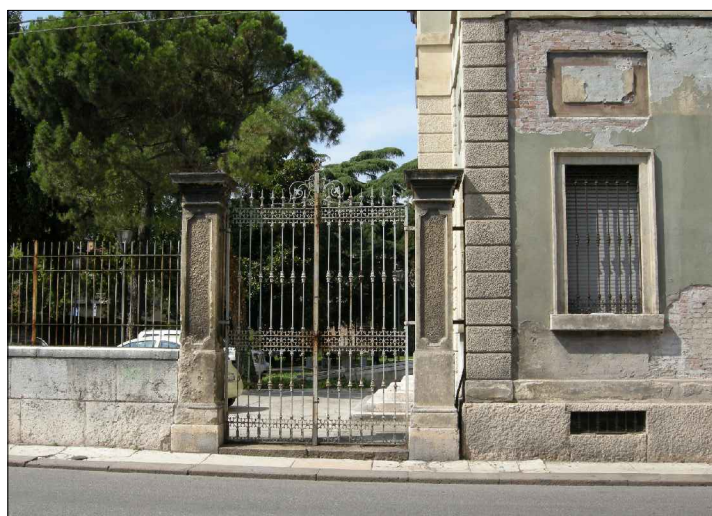


foto E17



foto E18

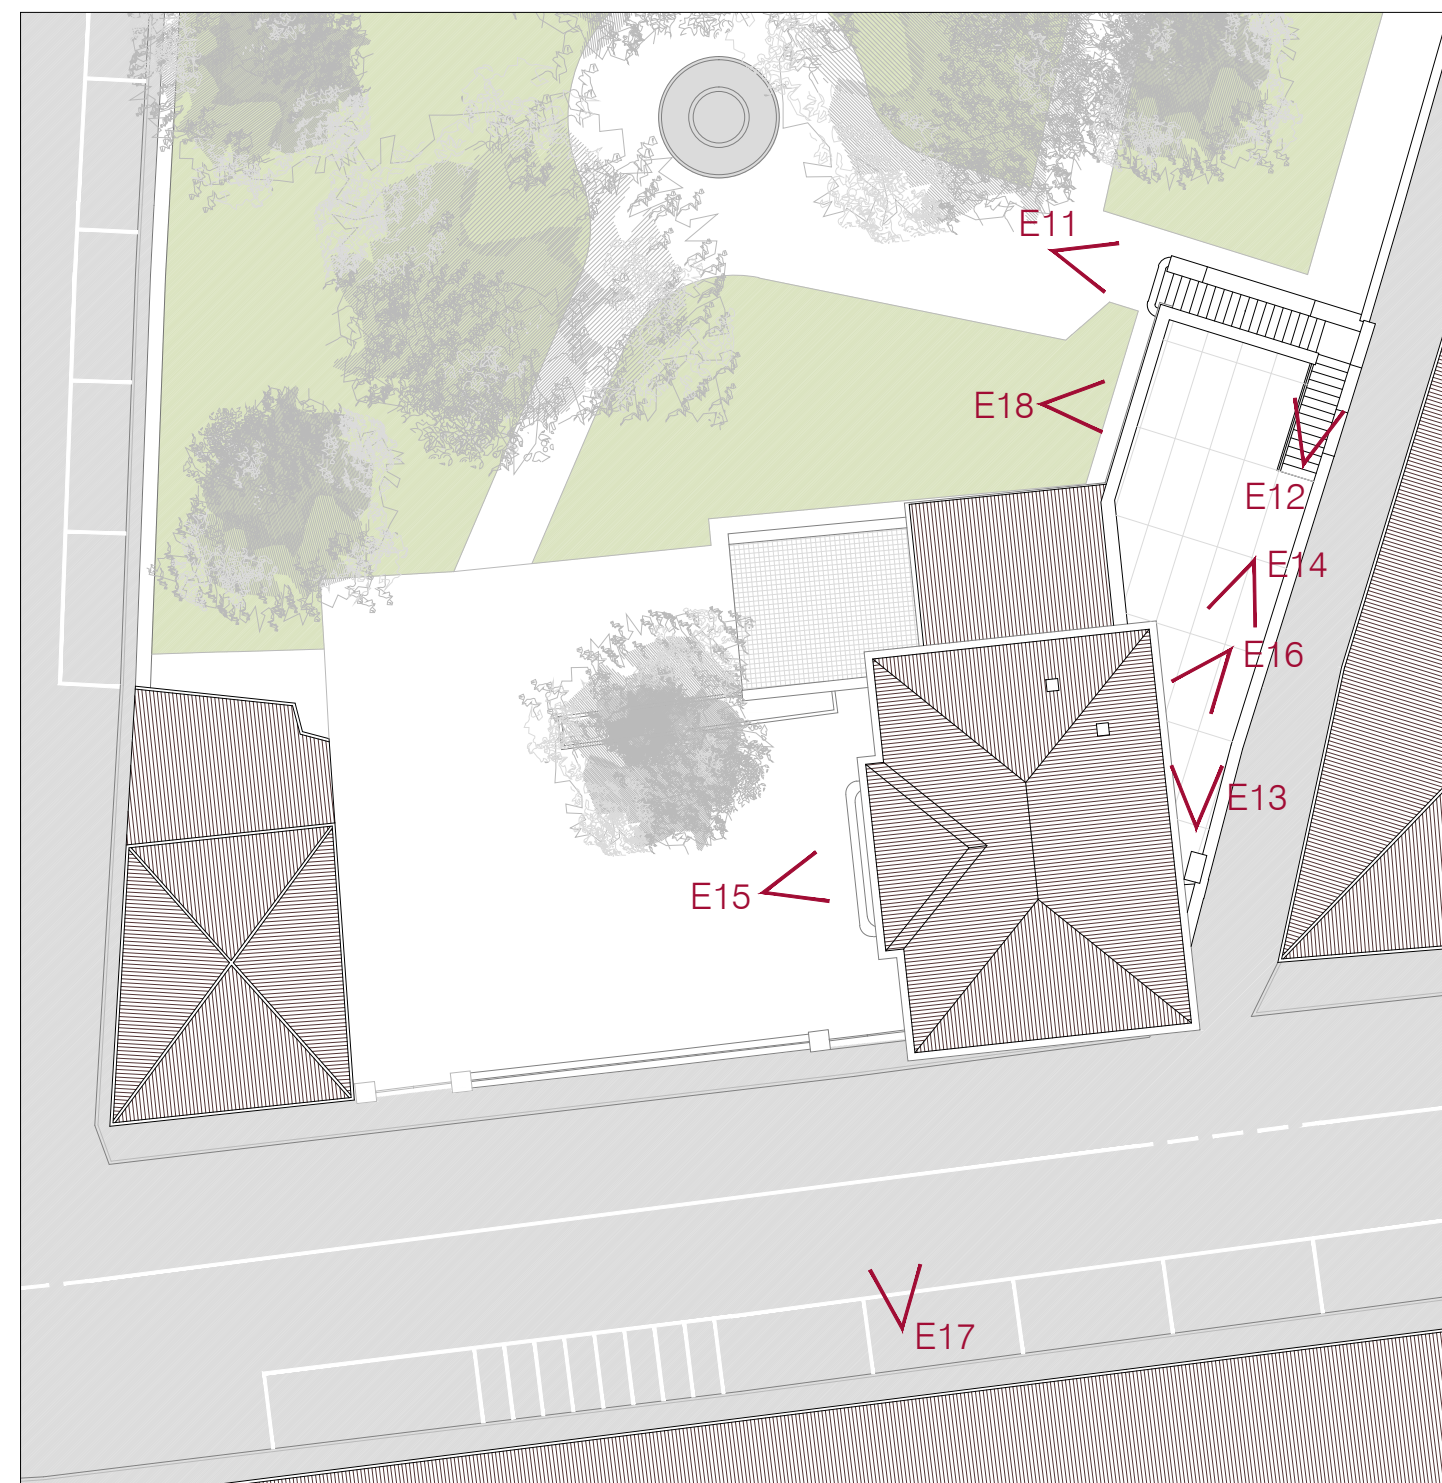

Planimetria - scala 1:250