COMUNE DI VERONA
Provincia di Verona

PROPOSTA DI INTERVENTO SULLE UNITA' EDILIZIE N.6 E 7 DELLA CORTE RURALE DI PREGIO MORAGO H031

ESTRATTO CATASTALE, RIFERIMENTI URBANISTICI, SCHEMI STATO DI FATTO E DI PROGETTO

Tavola 1

Scala 1:200

giugno 2018

ESTRATTO CATASTALE PROPRIETÀ - sc. 1:2000

Comune di Verona - Foglio 18, mapp. 117, 122, 118 e edifici insistenti

CARTA DEI VINCOLI E DELLA PIANIFICAZIONE TERRITORIALE Tav. 1.0.2

IL PAESAGGIO - TAV. 2.1.2

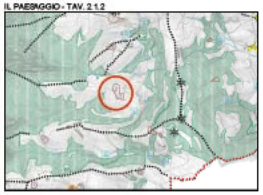

DISCIPLINA OPERATIVA TAV. 5.0.03

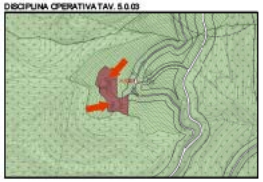

FOTO AEREA

CORTE H.031 - SCHEDA VIGENTE

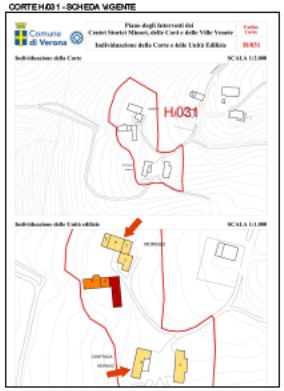

CORTE H.031 - PROPOSTA DI VARIANTE

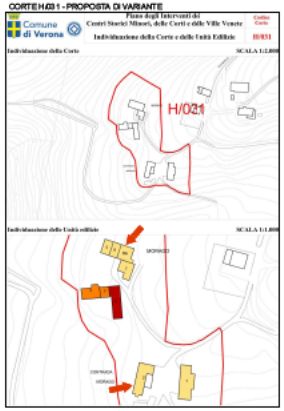

UNITA' EDILIZIA 6 e 6.a - scala 1:200 - STATO DI FATTO

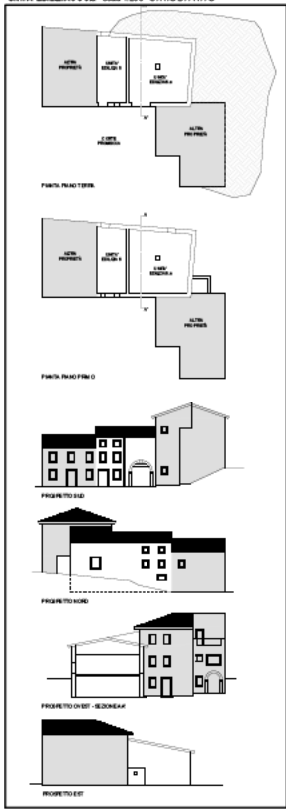

UNITA' EDILIZIA 6 e 6.a - scala 1:200 - RICHIESTA DI MODIFICA

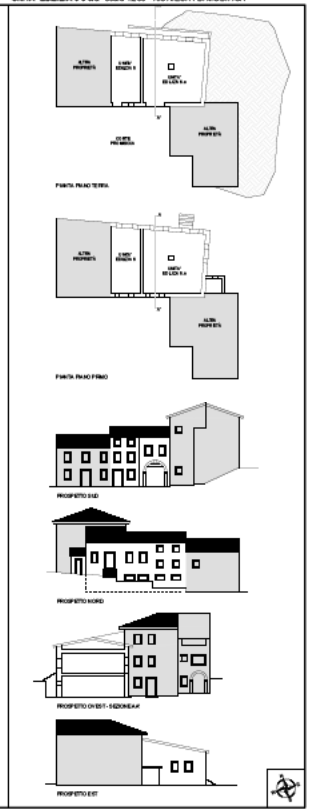

UNITA' EDILIZIA 2 - scala 1:200 - STATO DI FATTO

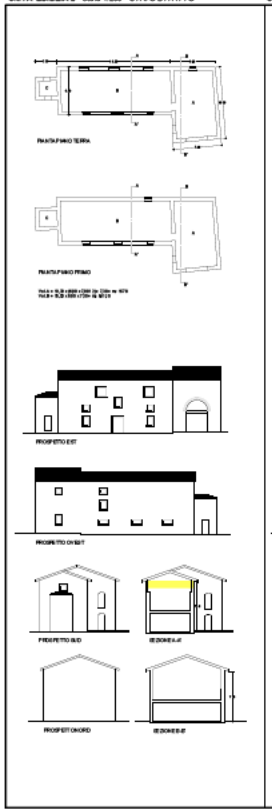
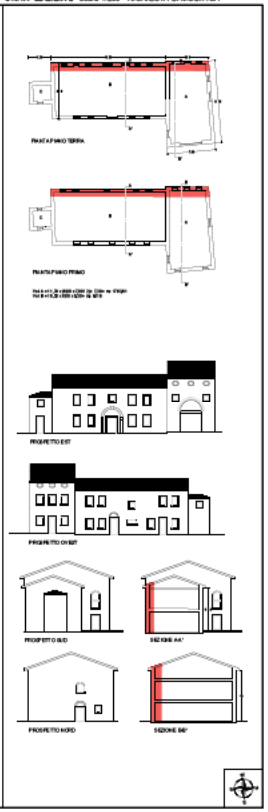
UNITA' EDILIZIA 2 - scala 1:200 - RICHIESTA DI MODIFICA