


**ELABORATO PLANIMETRICO**


Compilato da:  
Montolli Paolo  
Iscritto all'albo:  
Geometri  
Prov. Verona

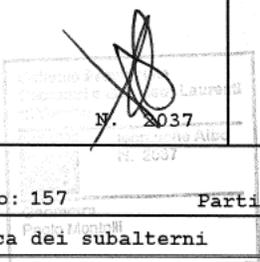


Agenzia del Territorio  
**CATASTO FABBRICATI**  
Ufficio Provinciale di  
Verona

Comune di Verona	Protocollo n.	del
Sezione: Foglio: 157 Particella: 175	Tipo Mappale n.	del
Dimostrazione grafica dei subalterni		Scala 1 : 500


**PIANO INTERRATO**

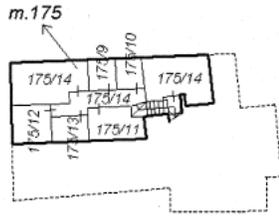


**PIANO TERRA**

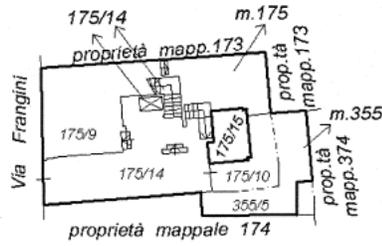


**PIANO PRIMO**

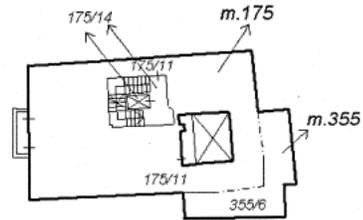


**PIANO QUARTO**

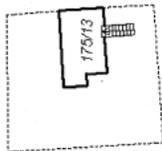

**PIANO SECONDO**

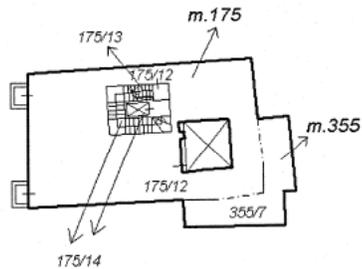

**PIANO TERZO**

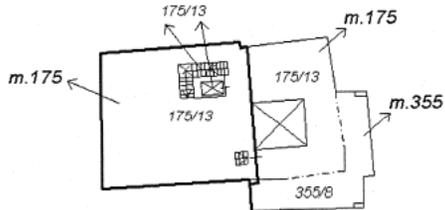

Identificativi Catastali:

Sezione: \_\_\_\_\_

Foglio: 157

Particella: 175

Subalterno: 9

Compilata da:  
Montolli Paolo

Iscritto all'albo:  
Geometri


Prov. Verona

N. 2037

Scheda n. 1


Scala 1:200

**PIANO TERRA**

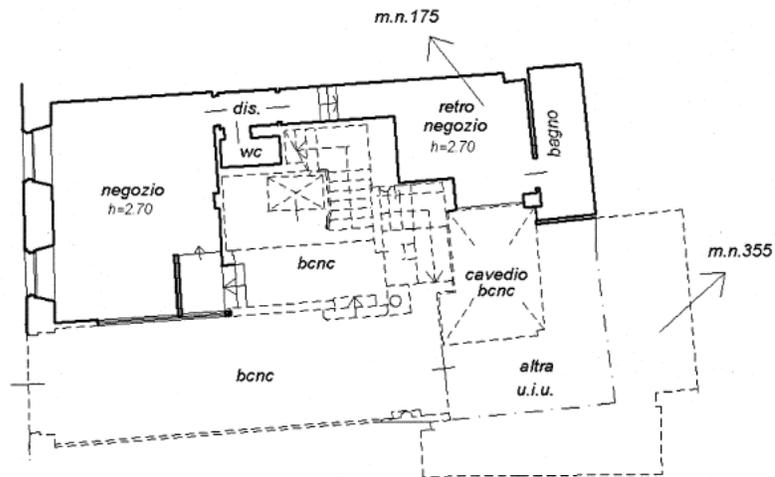

m.n.175

m.n.175

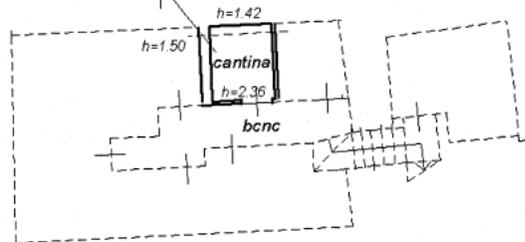

**PIANO INTERRATO**



Agenzia del Territorio  
**CATASTO FABBRICATI**  
Ufficio Provinciale di  
Verona

Dichiarazione protocollo n. \_\_\_\_\_ del \_\_\_\_\_  
Planimetria di u.i.u. in Comune di Verona  
Via Domenico Frangini

civ. 3


Identificativi Catastali:  
Sezione:  
Foglio: 157  
Particella: 175  
Subalterno: 10

Compilata da:  
Montolli Paolo  
Iscritto all'albo:  
Geometri  
Prov. Verona



Scheda n. 1      Scala 1:200

**PIANO TERRA**

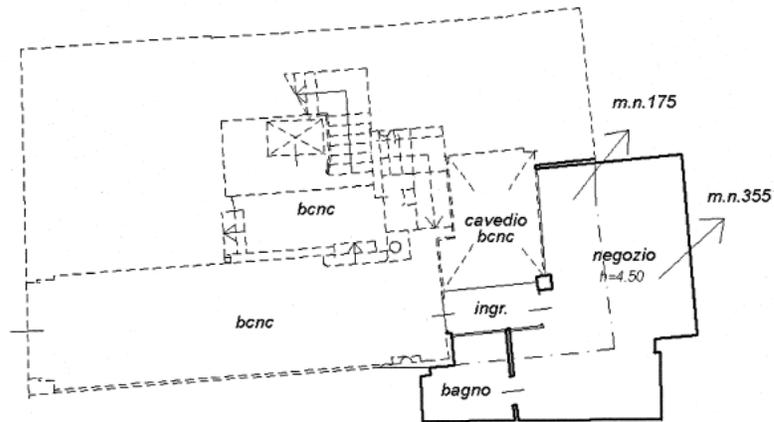

**PIANO INTERRATO**

