


SEZIONE TRASVERSALE - Scala 1:25

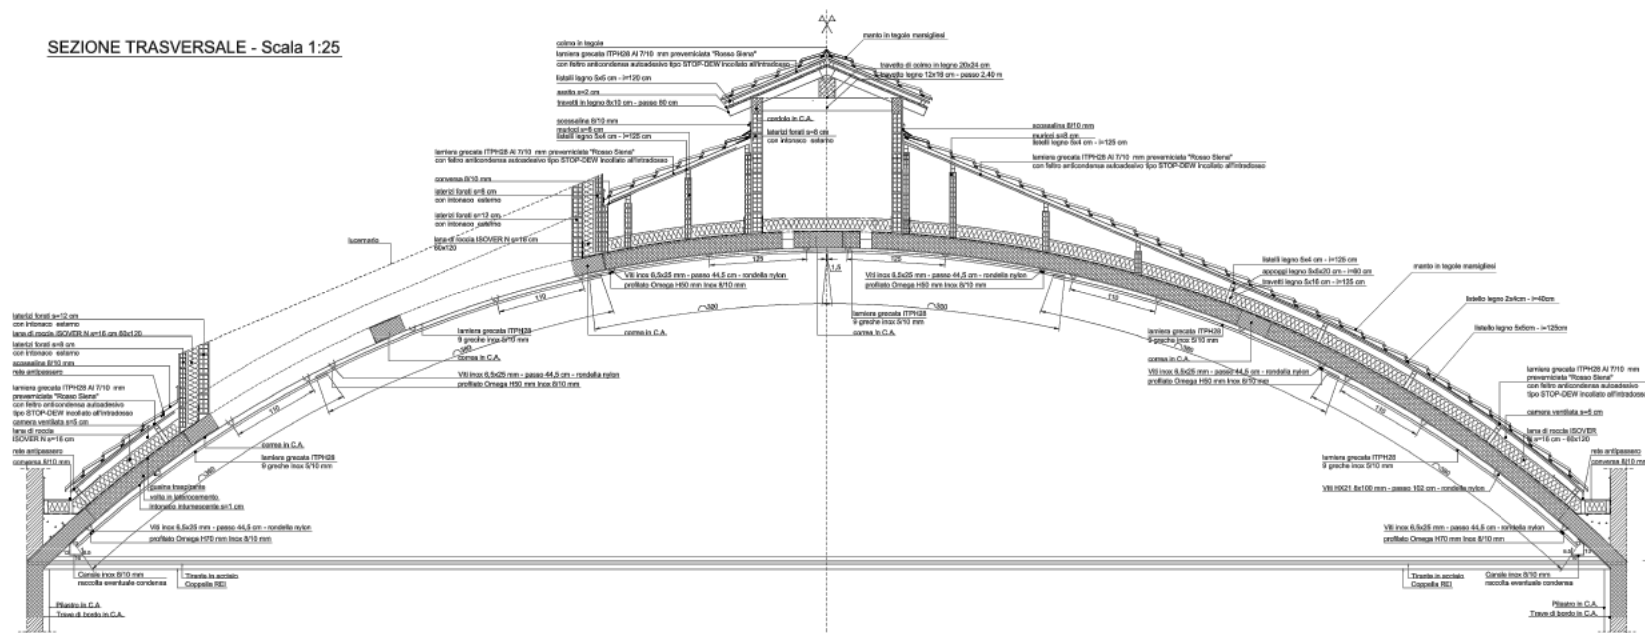


COMUNE DI VERONA

Fedrigoni S.p.A.
Stabilimento di Verona
Via Tombetta 7
37135 Verona

RIPRISTINO POST INCENDIO STABILIMENTO
SITO IN VIA TOMBETTA 7
A VERONA

STUDIO DI INGEGNERIA
dott. ing. LUCA SCANDIUZZI



oggetto	MANTO DI COPERTURA
---------	--------------------


Sezione	1	125	Sezione
