
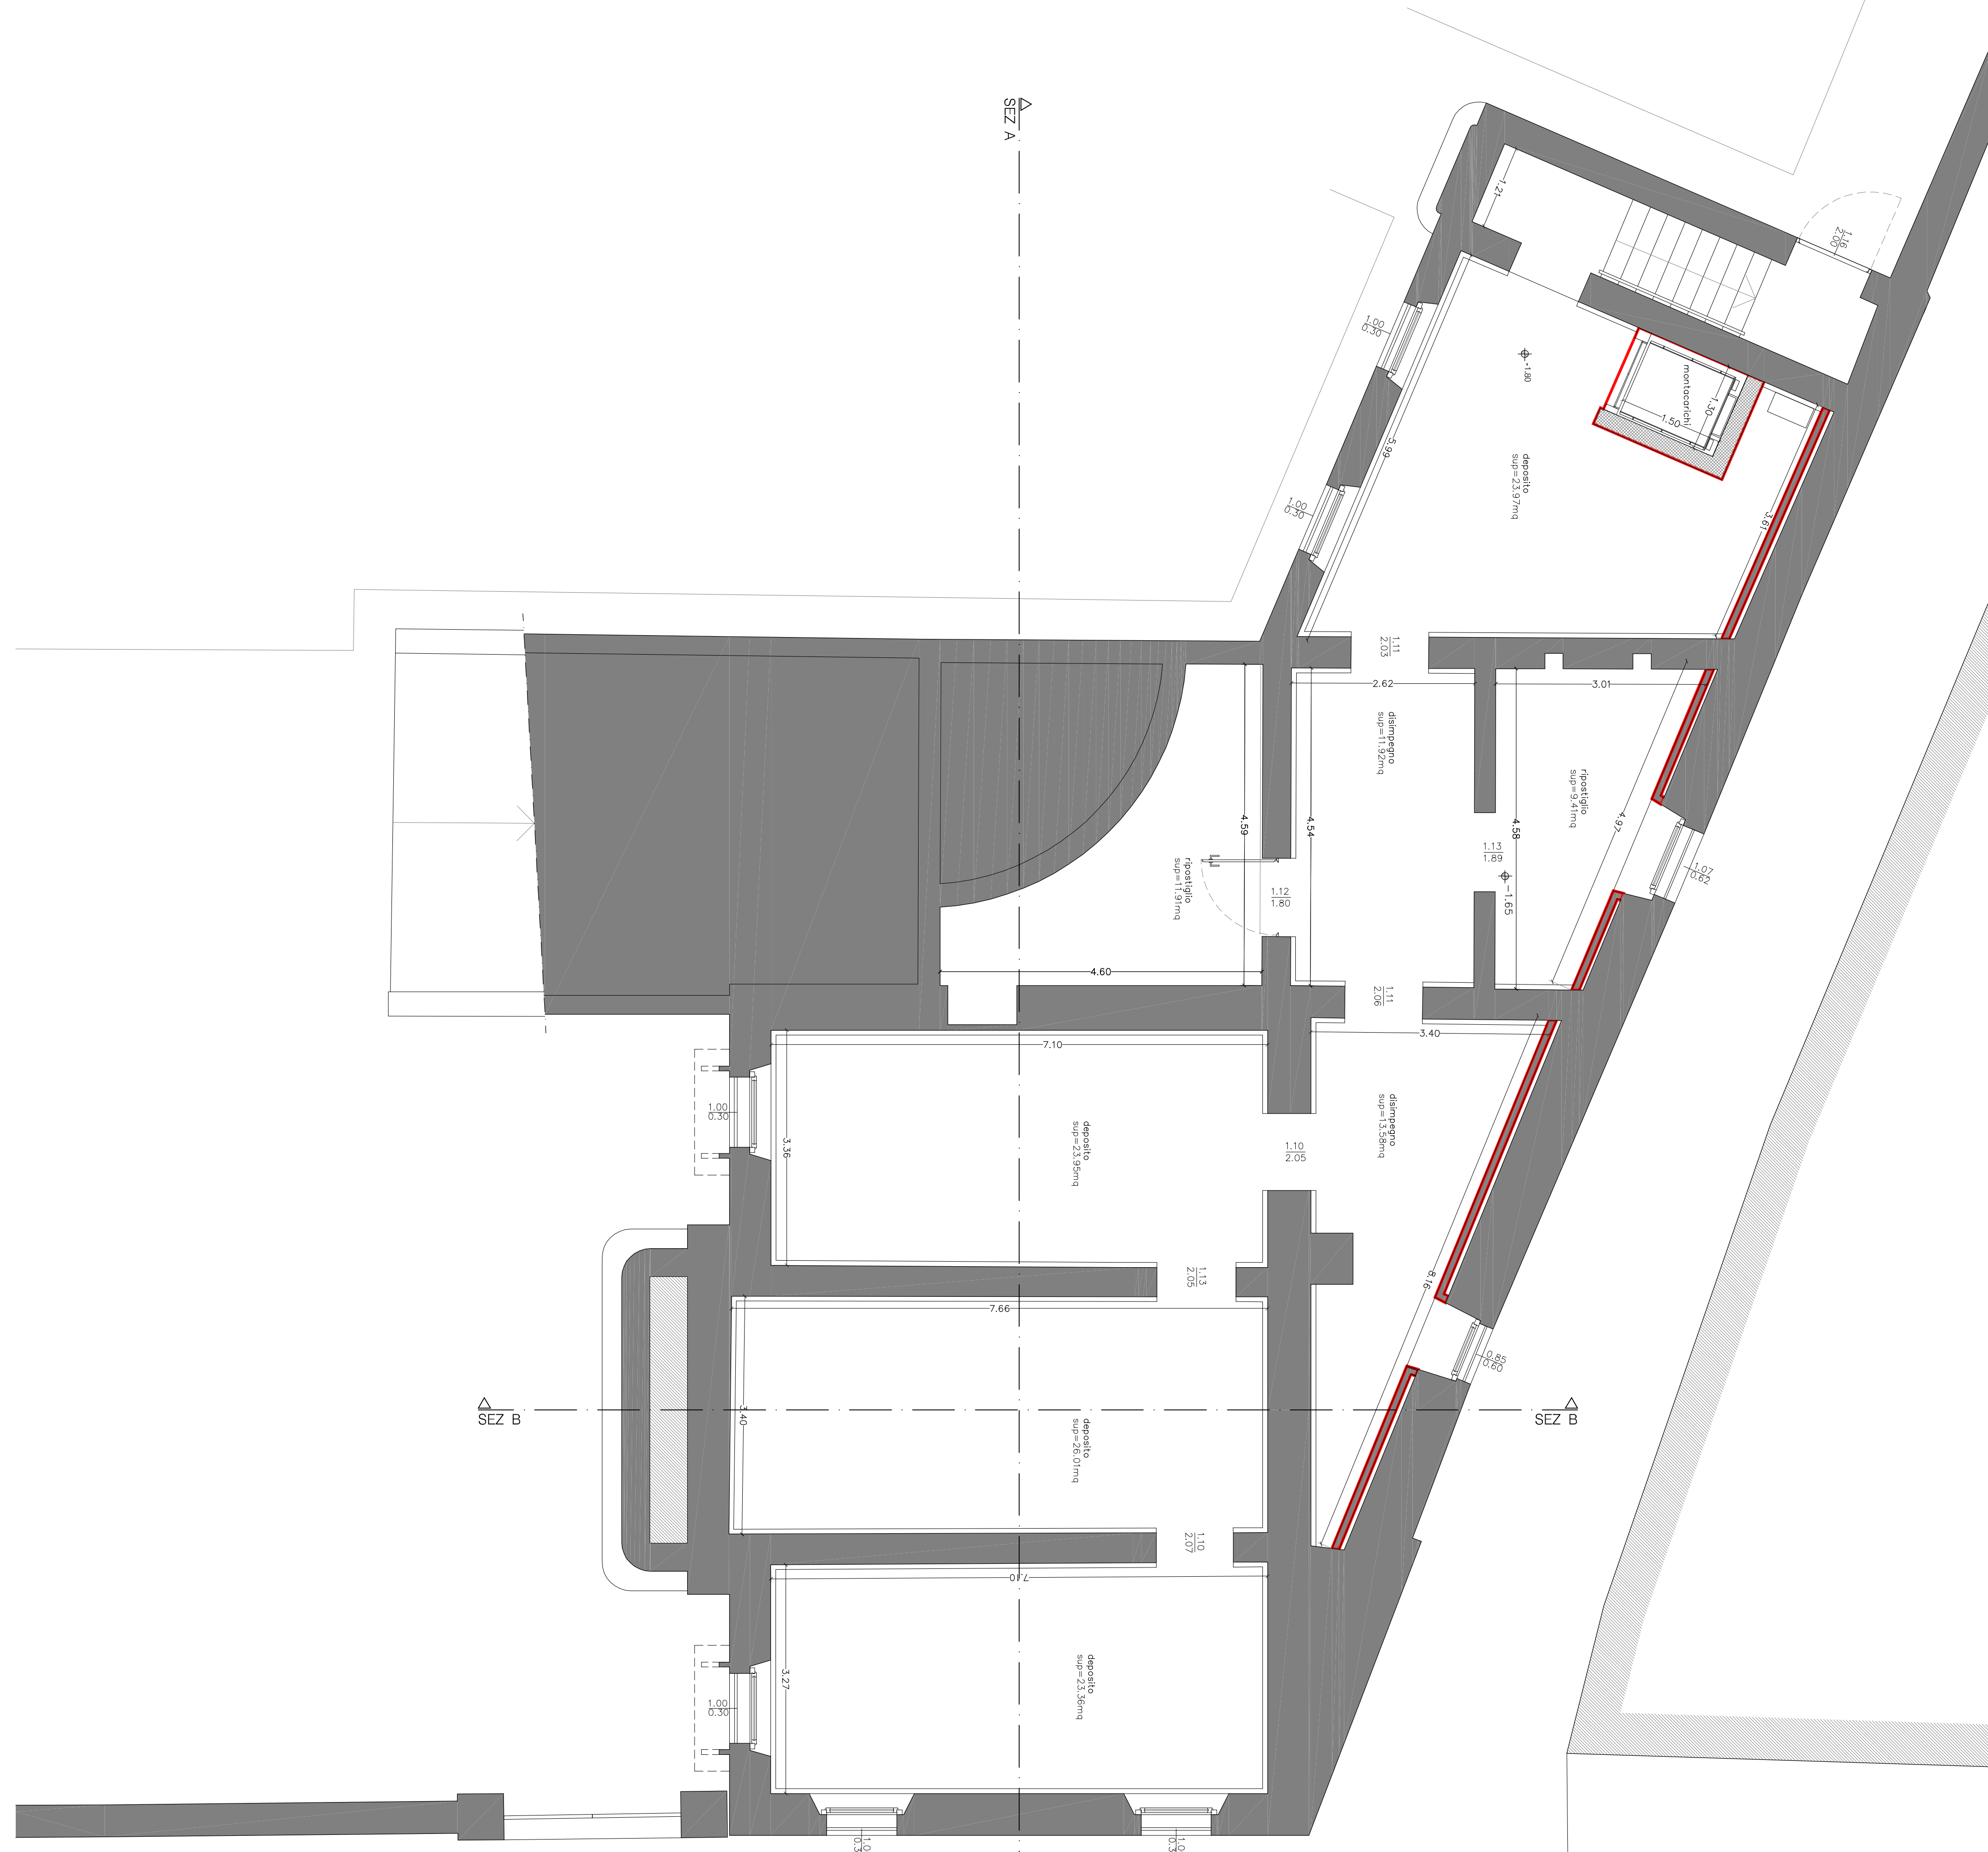


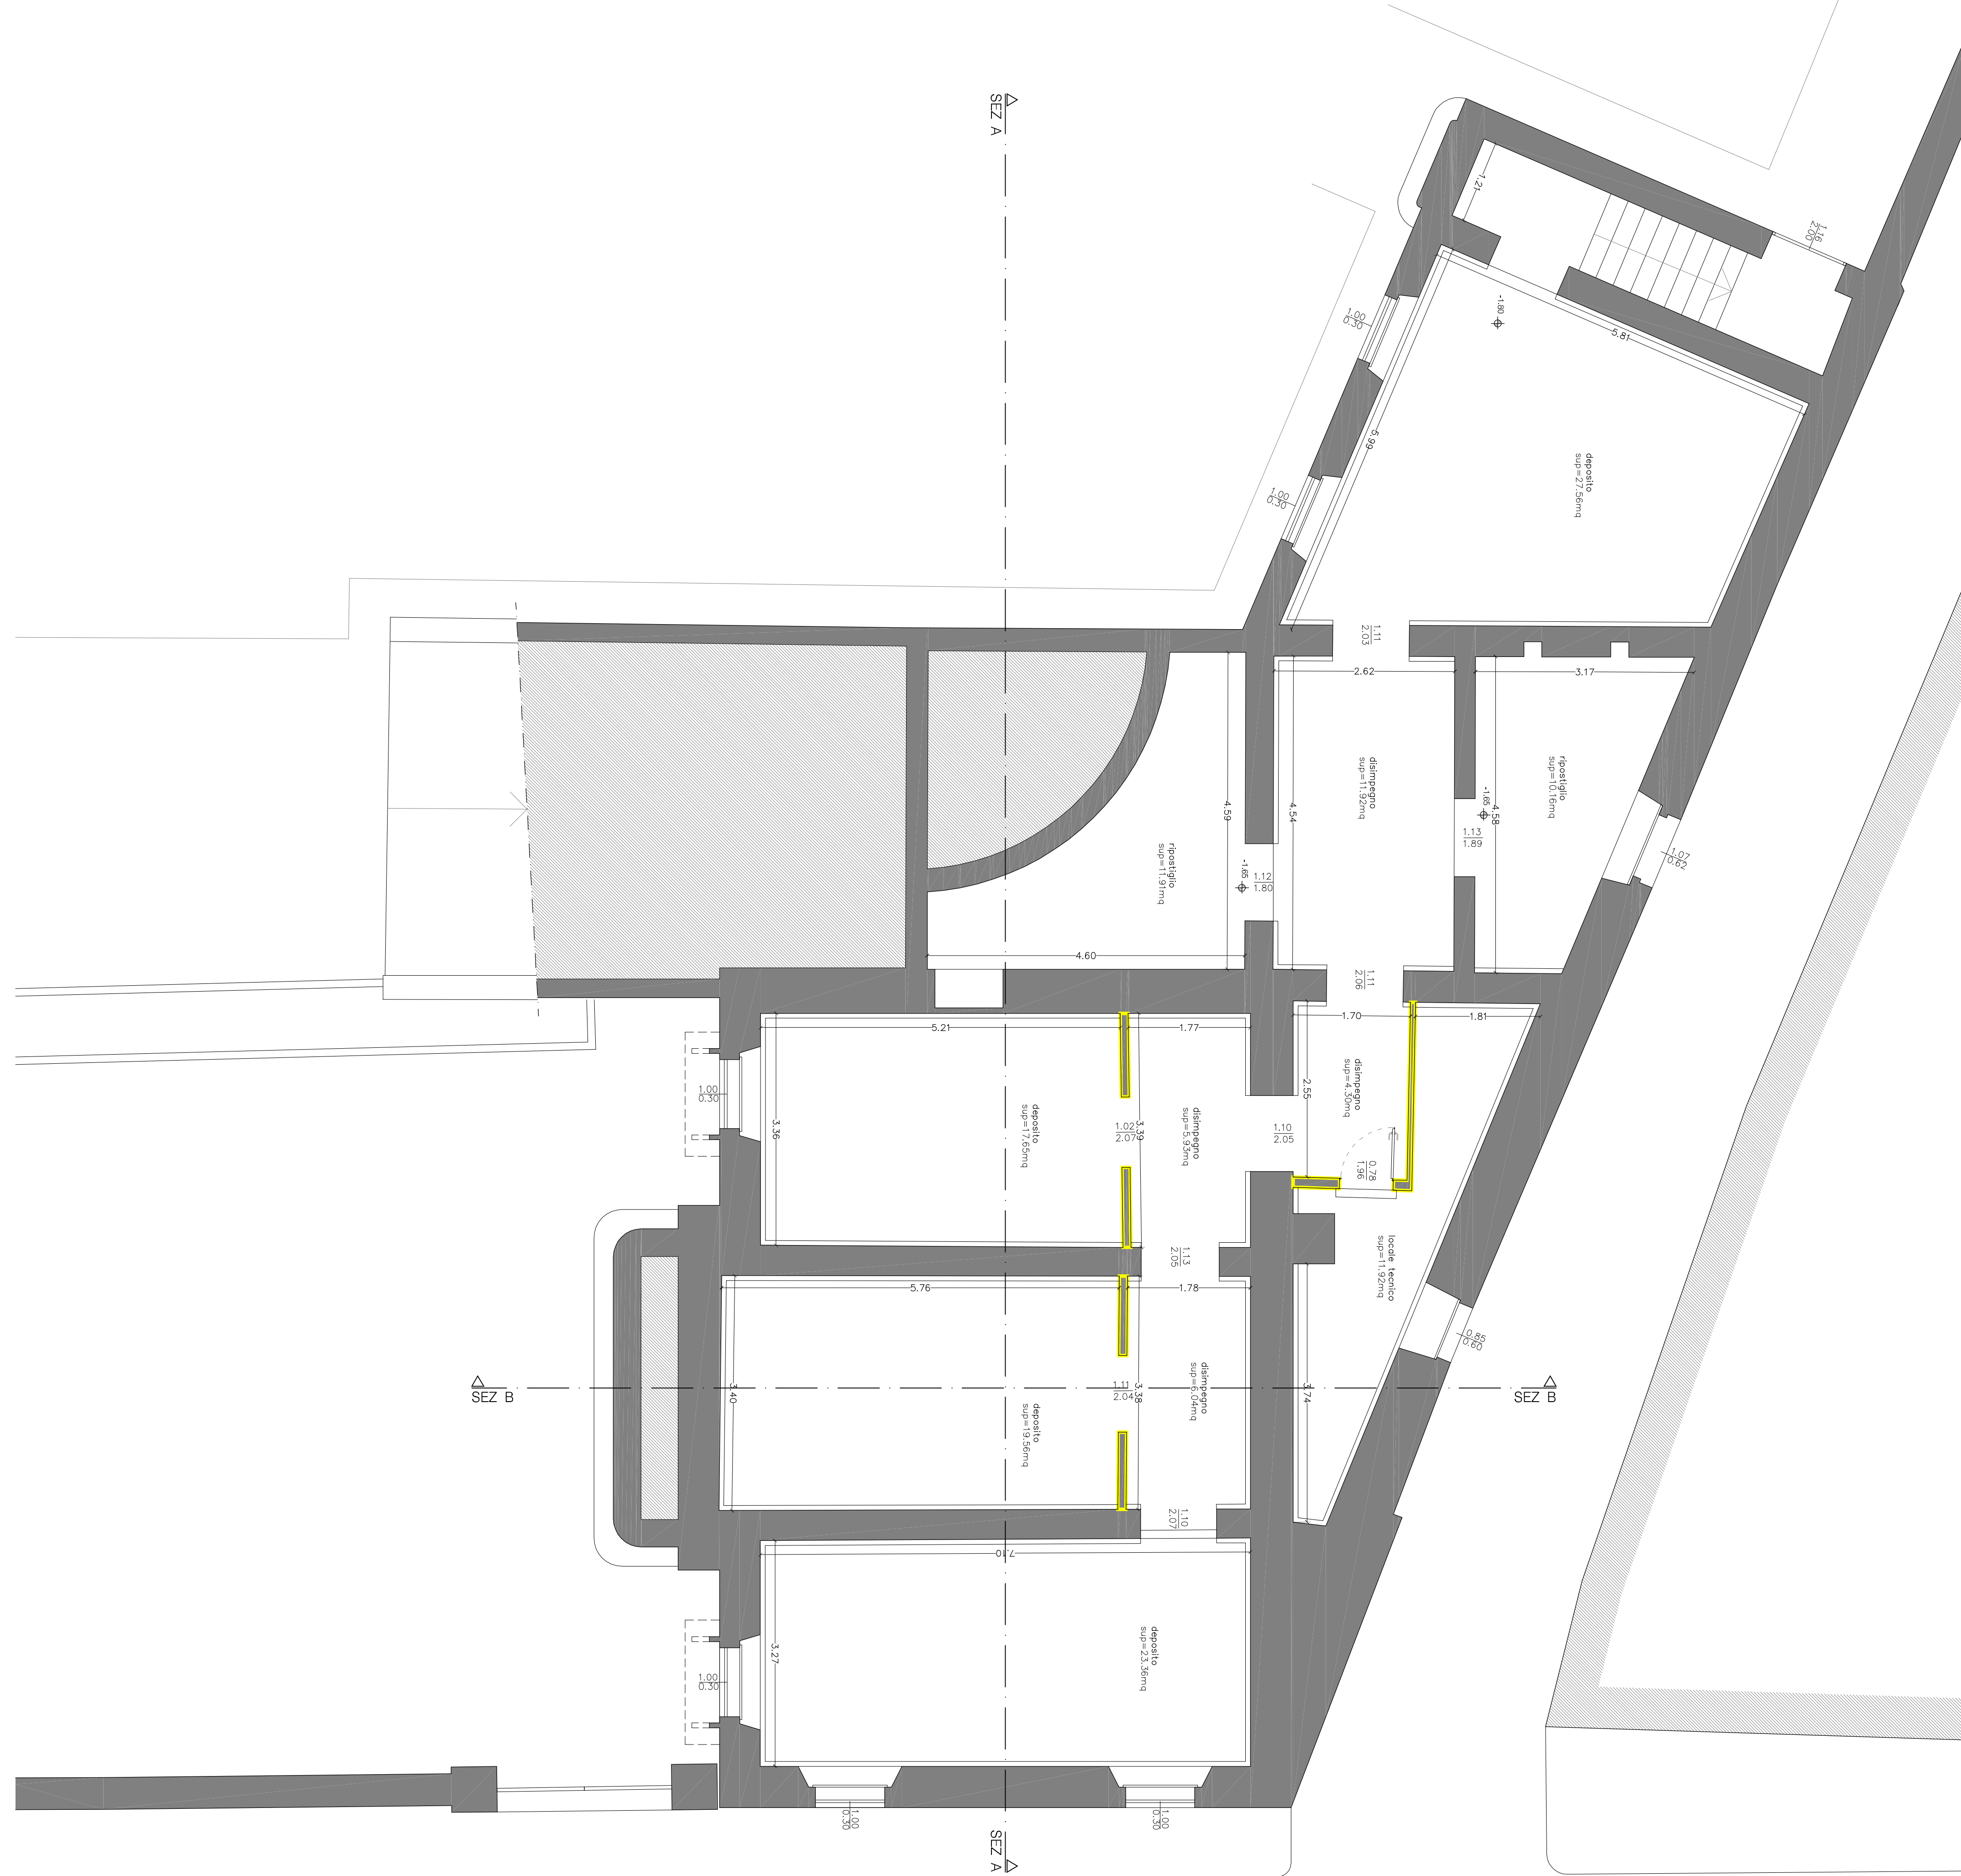

COMUNE DI VERONA		PROVINCIA DI VERONA	
RESTAURO E RISANAMENTO CONSERVATIVO DELL'EDIFICIO EX "CASA DEL FASCIO" - SITO NEL GIARDINO DI PALAZZO BOCCA-FREZZA IN VIA XX SETTEMBRE A VERONA, PER LA REALIZZAZIONE DELL'EMPORIO DELLA SOLIDARIETA'			
PROGETTO DEFINITIVO	PIANTE PIANO SEMINTERRATO		
Elaborati dello stato di fatto e di progetto		Td 02	
Il Committente			
Il Progettista			
Il Direttore Lavori			
Impresa			