


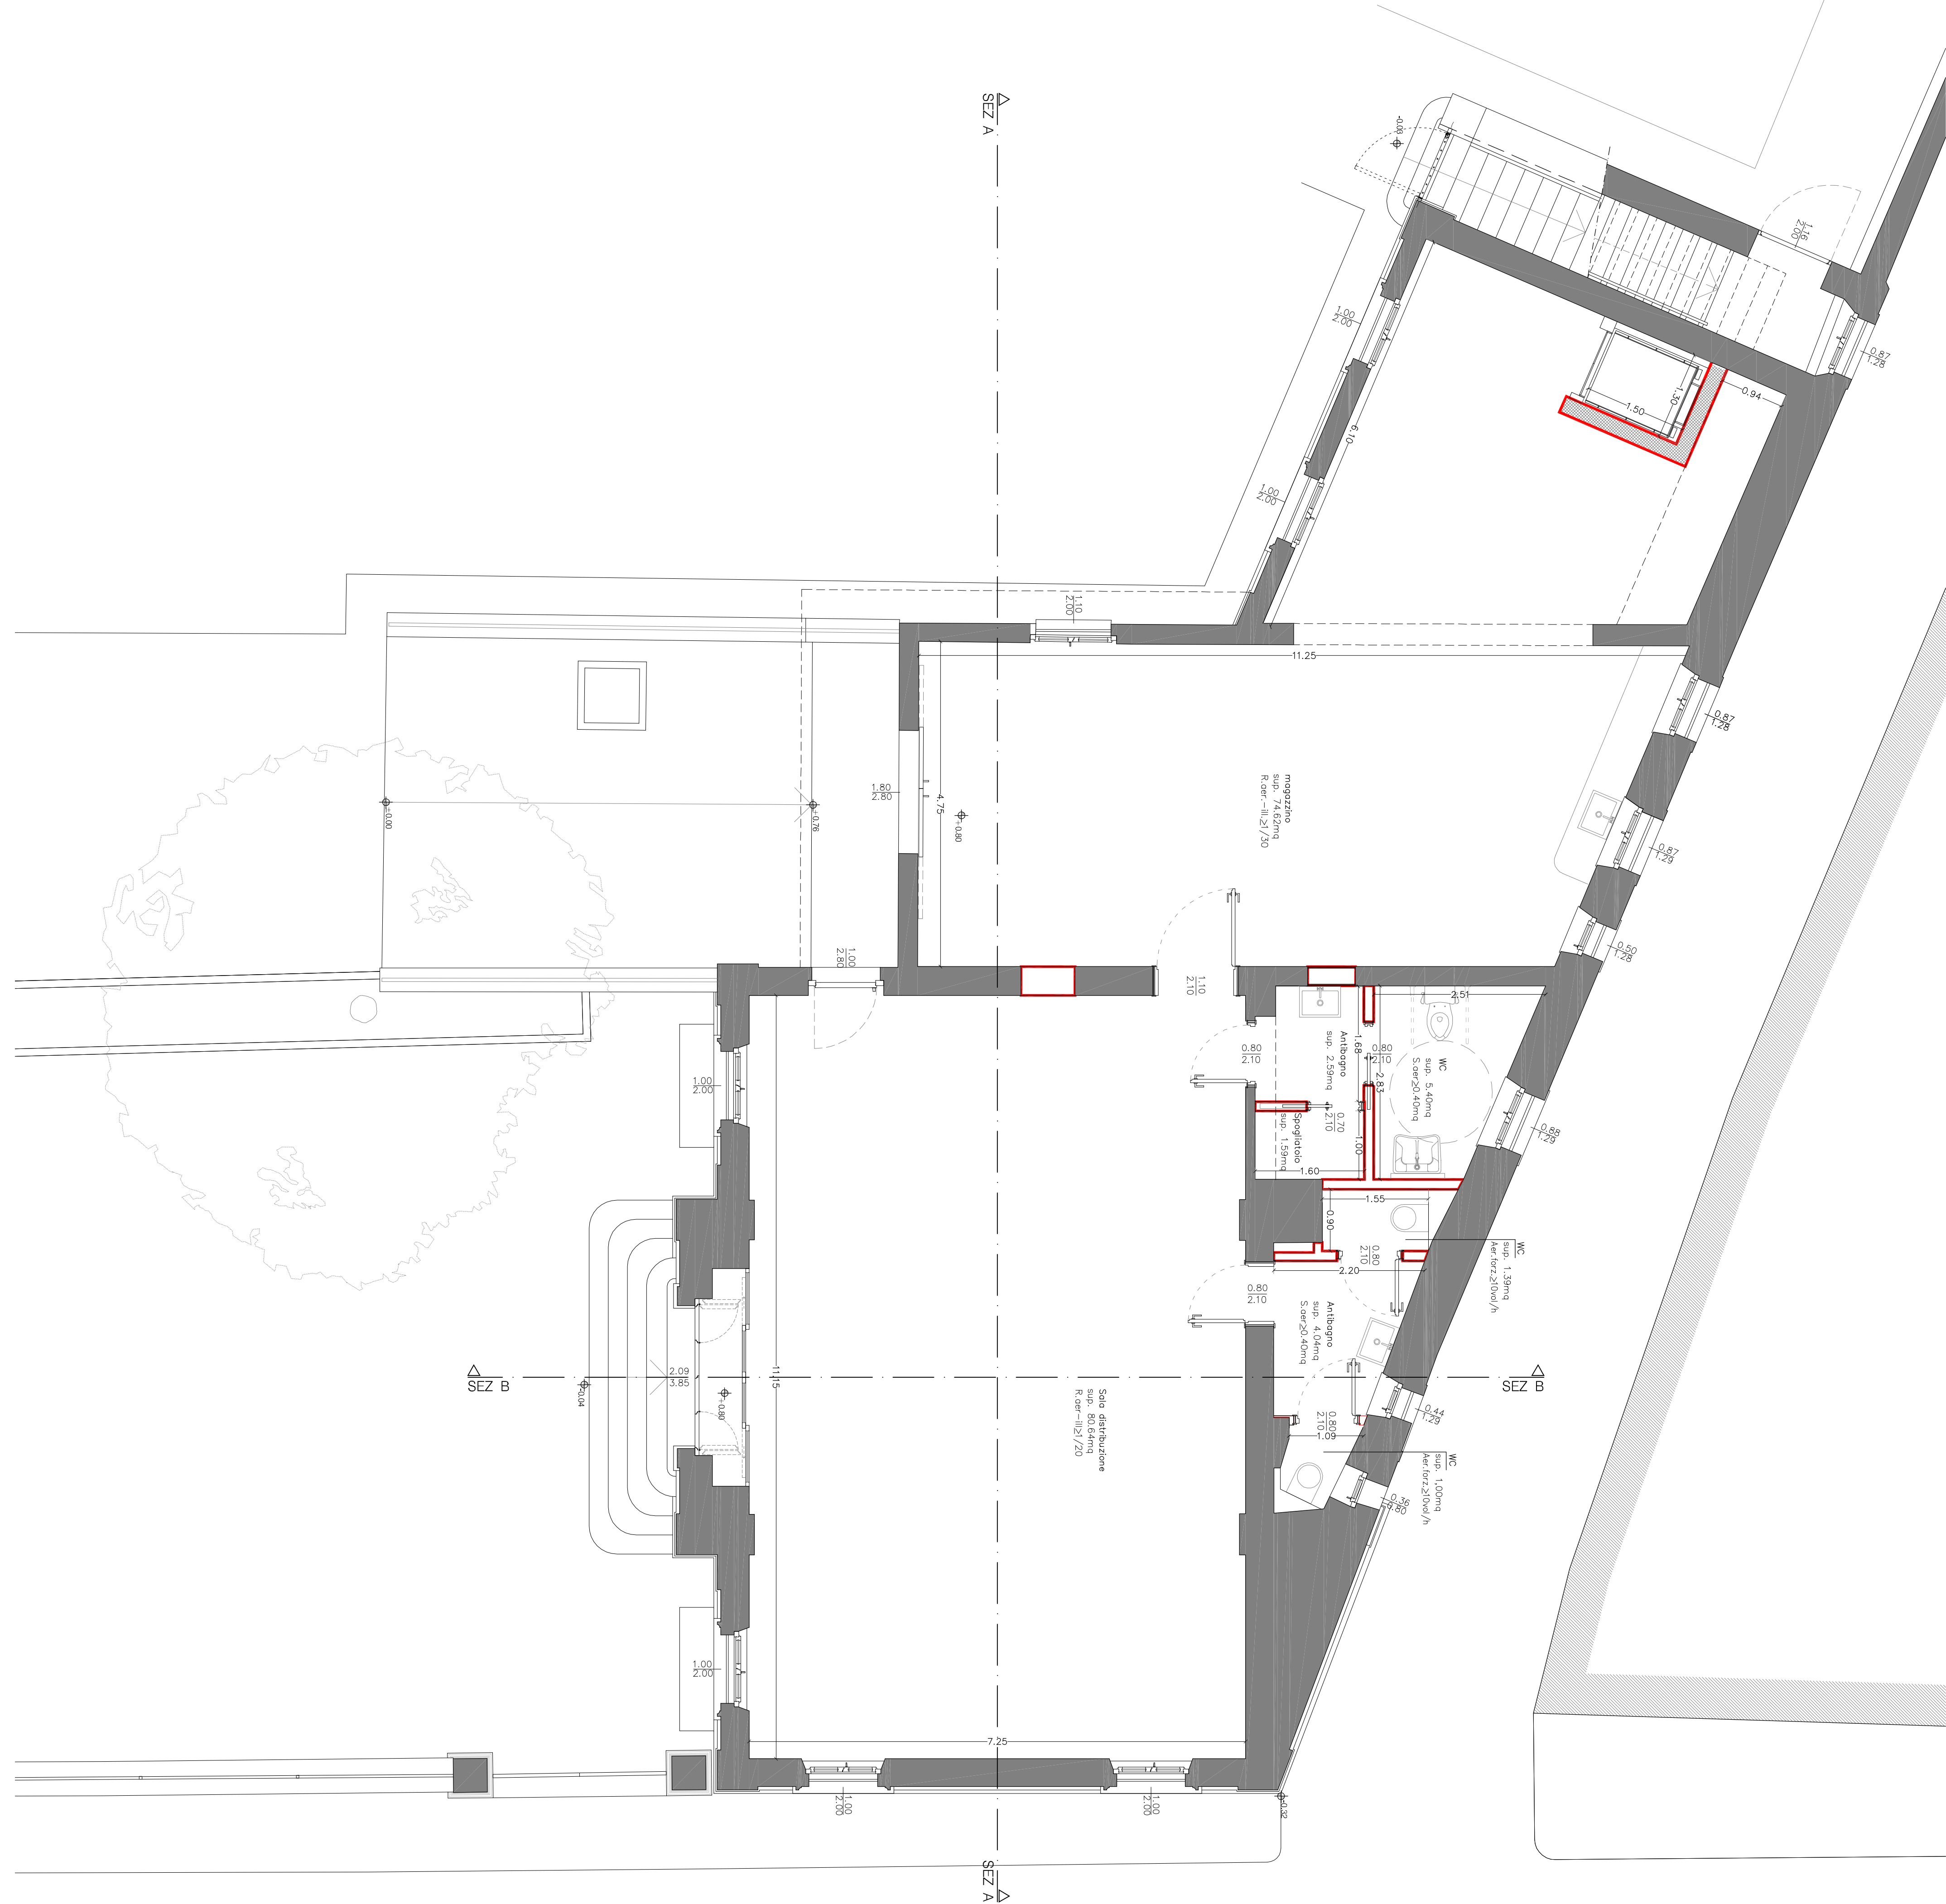

COMUNE DI VERONA		PROVINCIA DI VERONA	
RESTAURO E RISANAMENTO CONSERVATIVO DELL'EDIFICIO EX "CASA DEL FASCO" - SITO NEL GIARDINO DI PALAZZO BOCCA-TREZZA IN VIA XX SETTEMBRE A VERONA, PER LA REALIZZAZIONE DELL'EMPORIO DELLA SOLIDARIETA'			
PROGETTO DEFINITIVO	PIANTE PIANO RIALZATO		T _D 03
Elaborati dello stato di fatto e di progetto			
Il Committente			
Il Progettista			
Il Direttore Lavori			
Impresa			
linea TO2_03_04_05 Piano SRI Stato 040			
REV.	DATA	DESCRIZIONE	
00	30/09/2014		
	</		