



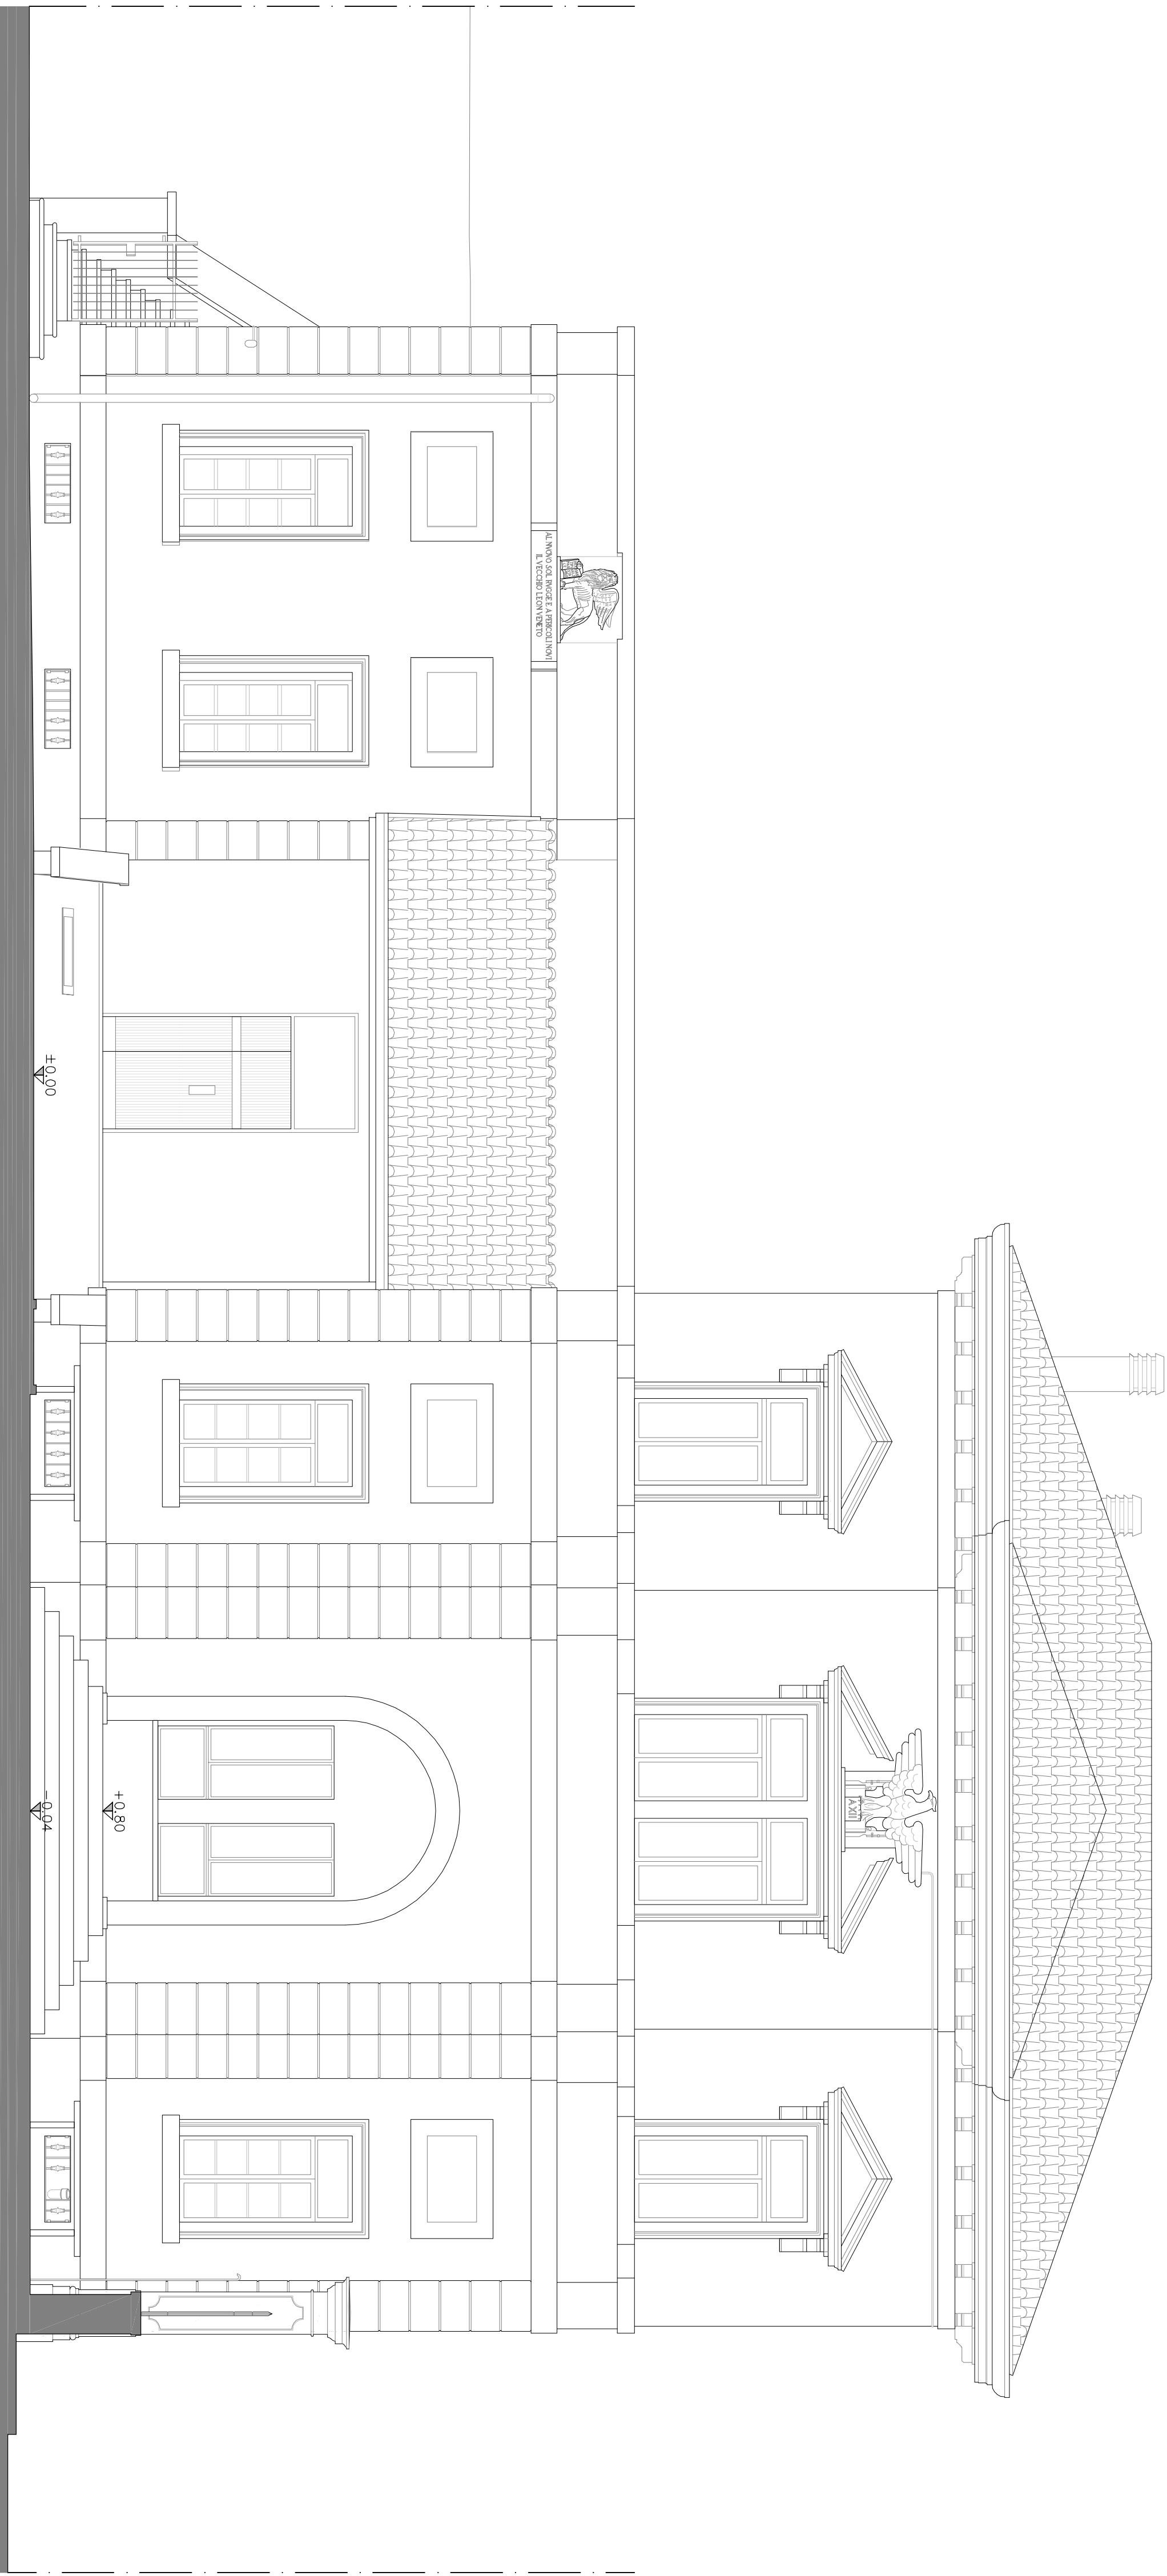

PROSPETTO OVEST - STATO DI PROGETTO

Scala 1:50

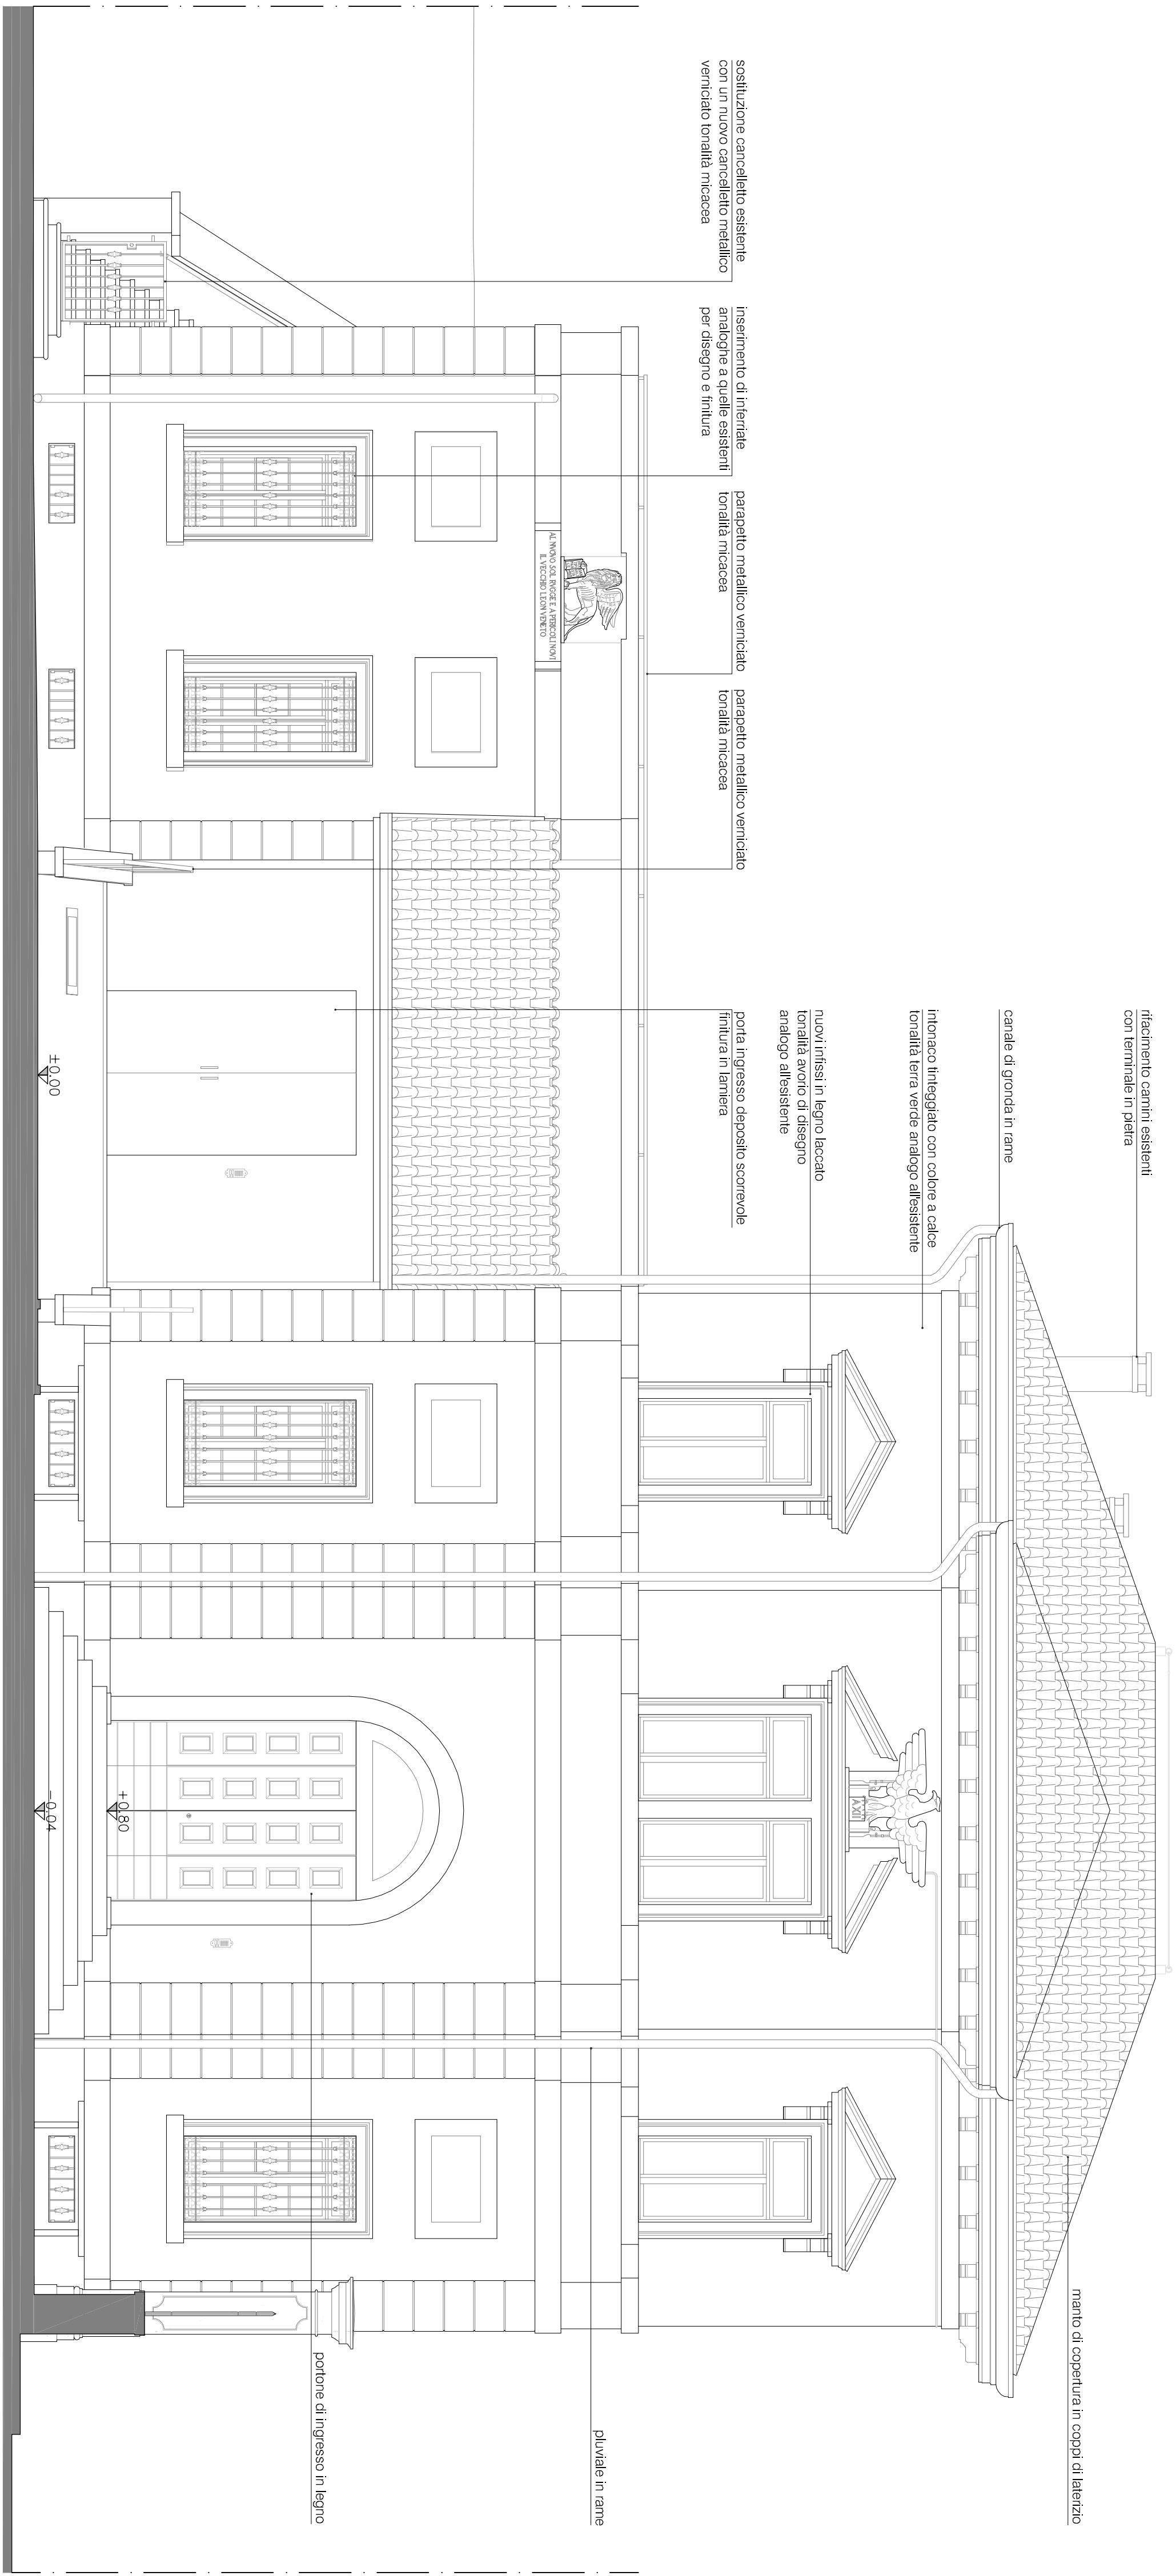

sostituzione cancello esistente con un nuovo cancello metallico verniciato tonalità micacea

inserimento di infornate analoghe a quelle esistenti per disegno e finitura

parapetto metallico verniciato tonalità micacea

parapetto metallico verniciato tonalità micacea

nuovi fissi in legno laccato
analogo all'esistente

finitura in lamiera

con terminale in pietra

canale di gronda in rame

tonalità terra verde analogo all'esistente


pluviale in rame

portone di ingresso in legno

COMUNE DI VERONA		RESTAURIO E RISANAMENTO CONSERVATIVO DELL'EDIFICIO EX "CASA DEL FASCIO", SITO NEL GIARDINO DI PALAZZO BOCCA-TREZZA IN VIA XX SETTEMBRE A VERONA, PER LA REALIZZAZIONE DELL'EMPORIO DELLA SOLIDARIETA'		PROVINCIA DI VERONA	
PROGETTO DEFINITIVO	PROSPETTO OVEST			T 06	
Elaborati dello stato di fatto e di progetto					
Il Committente					
Il Progettista					
Il Direttore Lavori					
Impresa					
file: TDO6_07_09_09_10 Prospetti e Sezioni Srl-Scp.dwg					
REV.	DATA	DESCRIZIONE	DIS.	CONT.	APPR.
00	30/09/2014		A.B.L.M.	CS	GP