



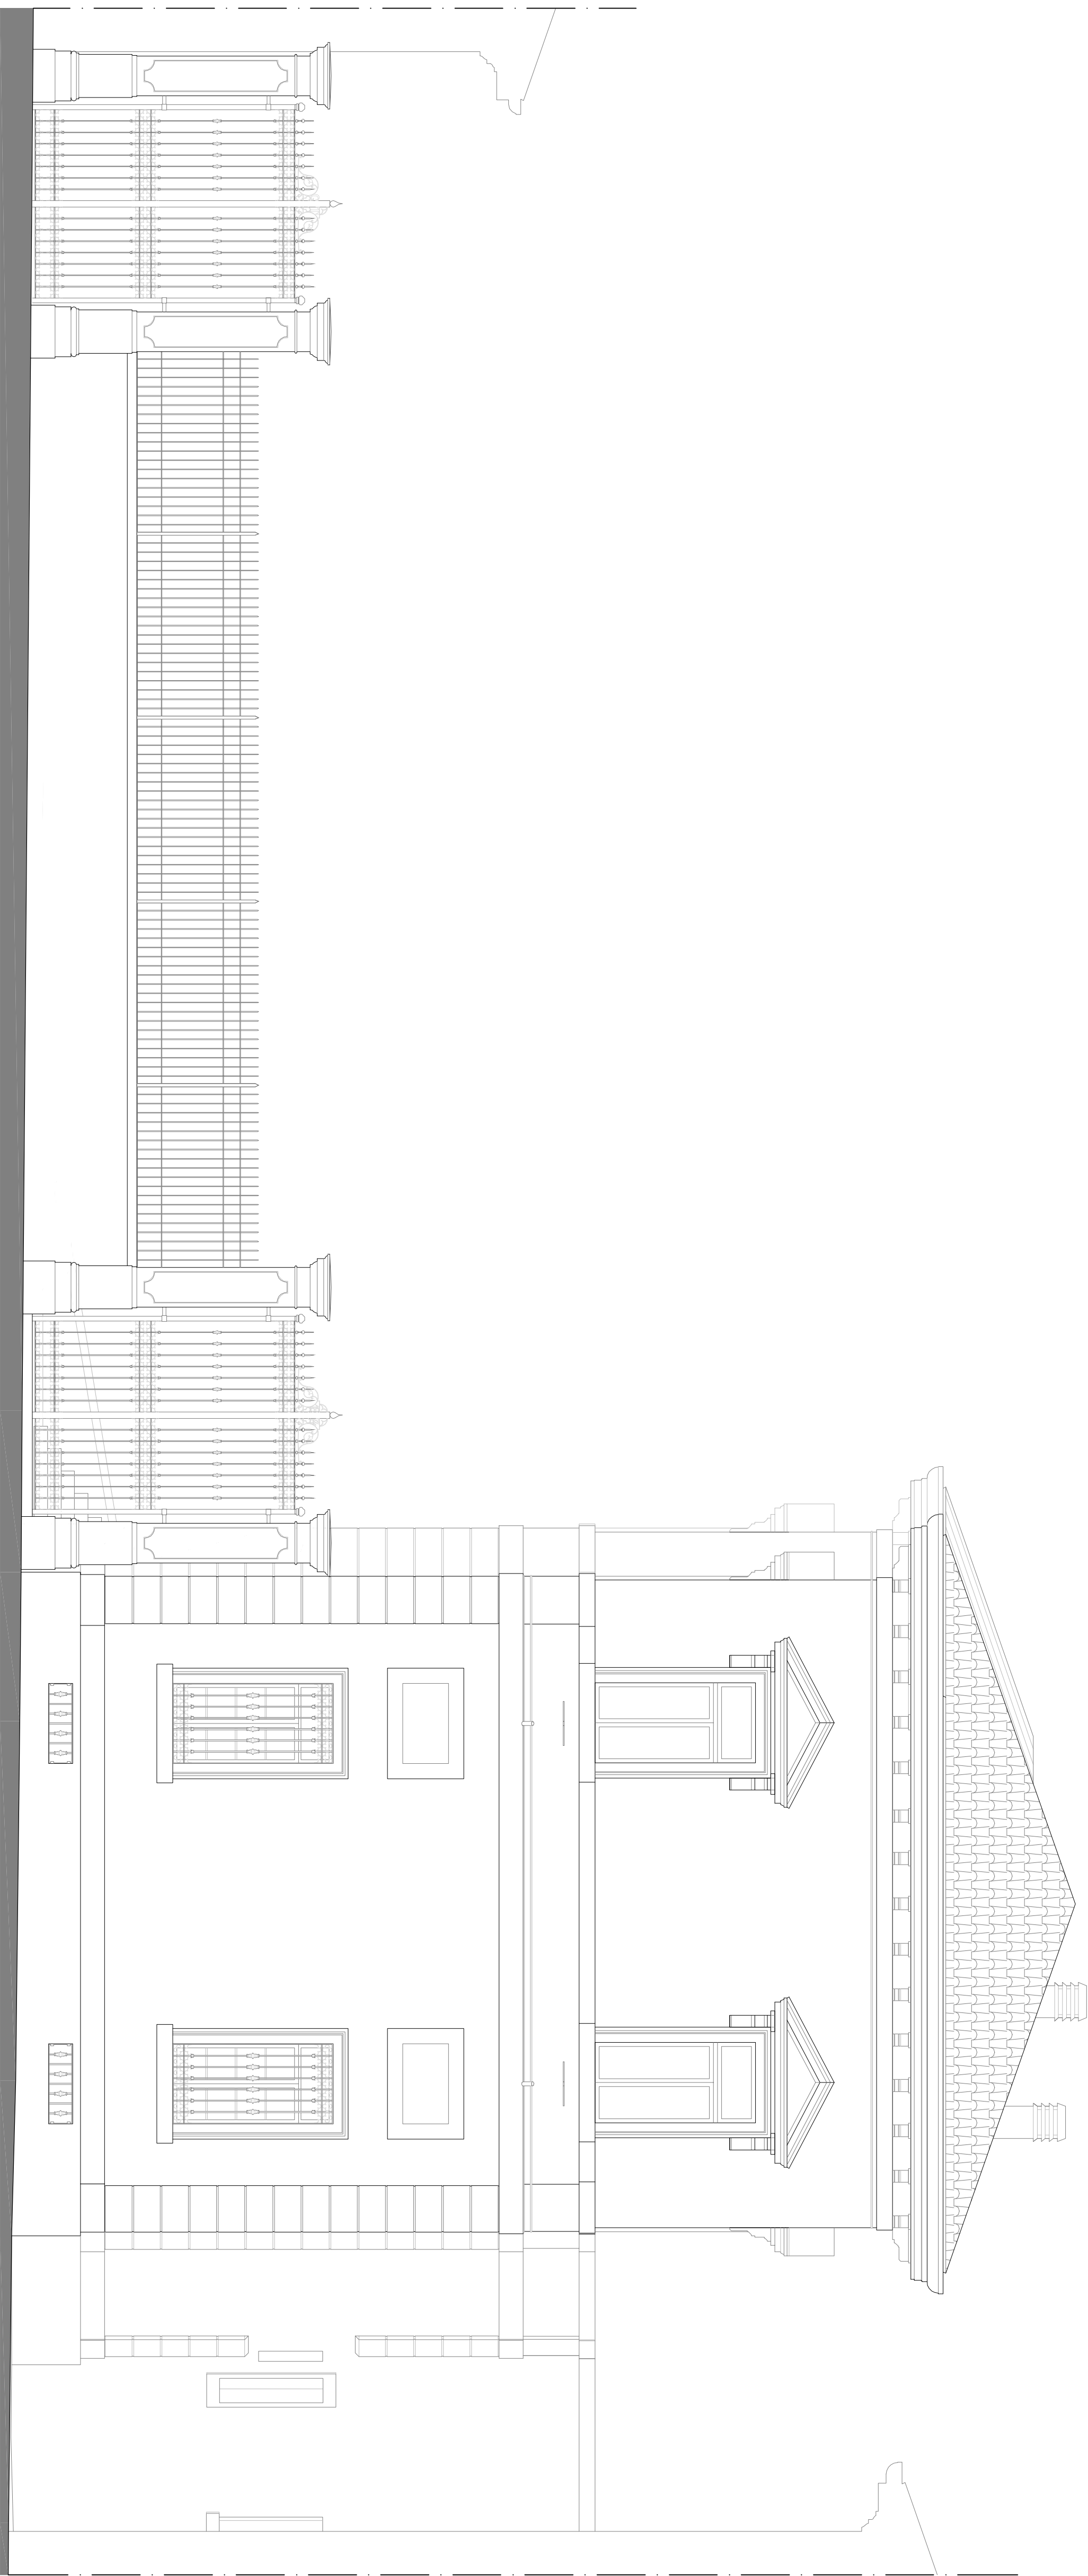

PROSPETTO SUD - STATO DI PROGETTO

Scala 1:50

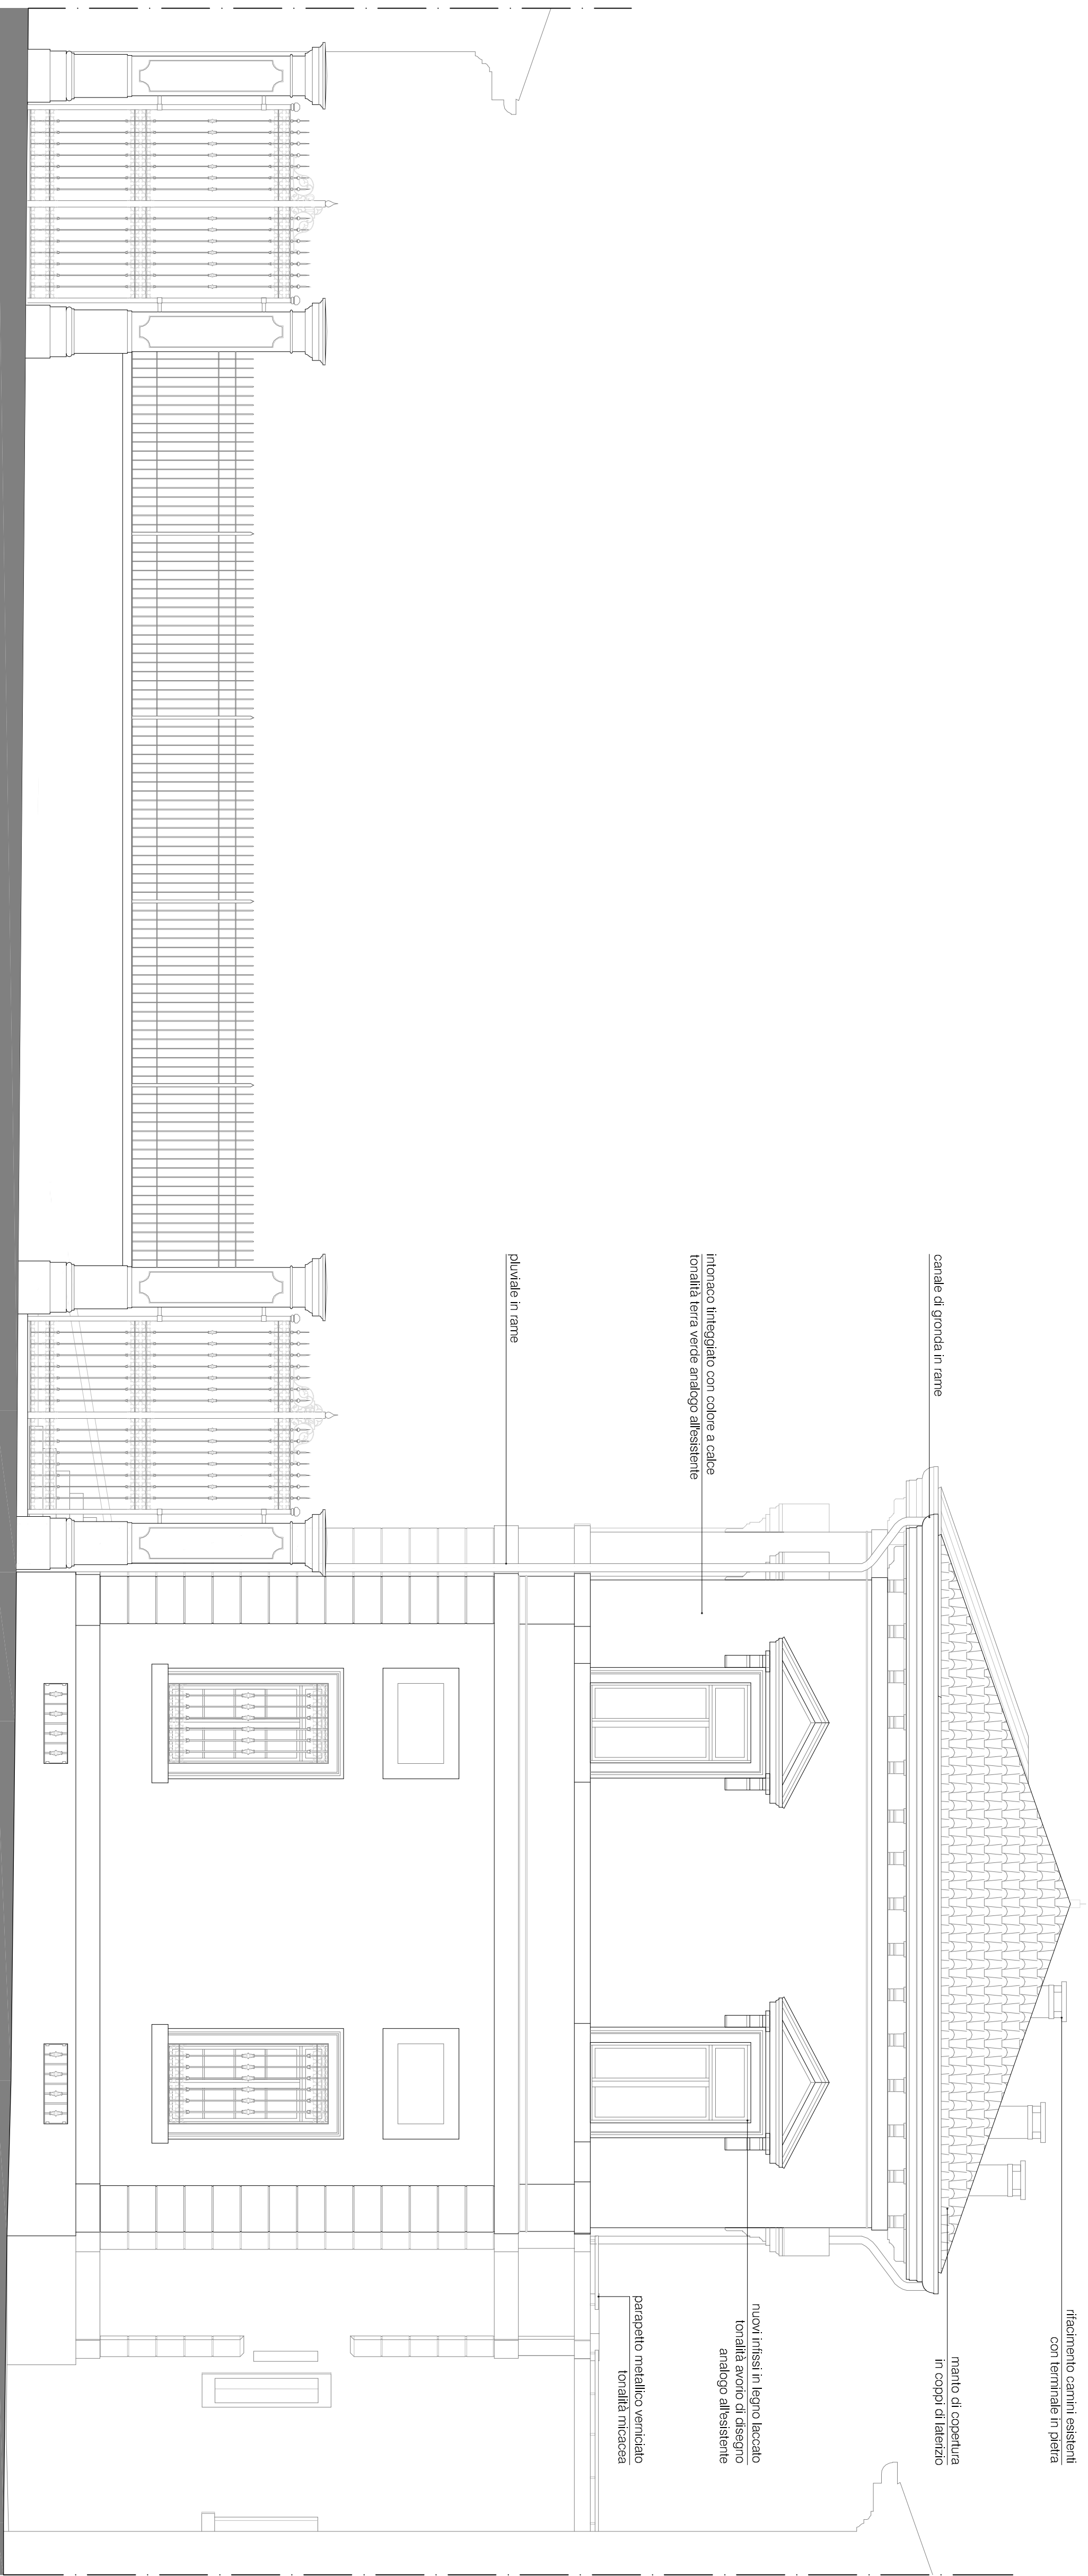

COMUNE DI VERONA PROVINCIA DI VERONA
RESTAURO E RISANAMENTO CONSERVATIVO DELL'EDIFICIO
EX "CASA DEL FASCIO", SITO NEL GIARDINO DI PALAZZO
BOCCA-FREZZA IN VIA XX SETTEMBRE A VERONA, PER LA
REALIZZAZIONE DELL'EMPORIO DELLA SOLIDARIETÀ

PROSPETTO SUD

Elaborati dello stato di fatto e di progetto

T_D 07

Il Committente

Il Progettista

Il Direttore Lavori

L'Impresa

file: TD06_07_08_09_10 Prospetti e Sezioni Sud-Sudp.dwg				
REV.	DATA	DESCRIZIONE	DIS.	CONT. APPR.
00	30/09/2014		A.B.L.M.	CS gp