



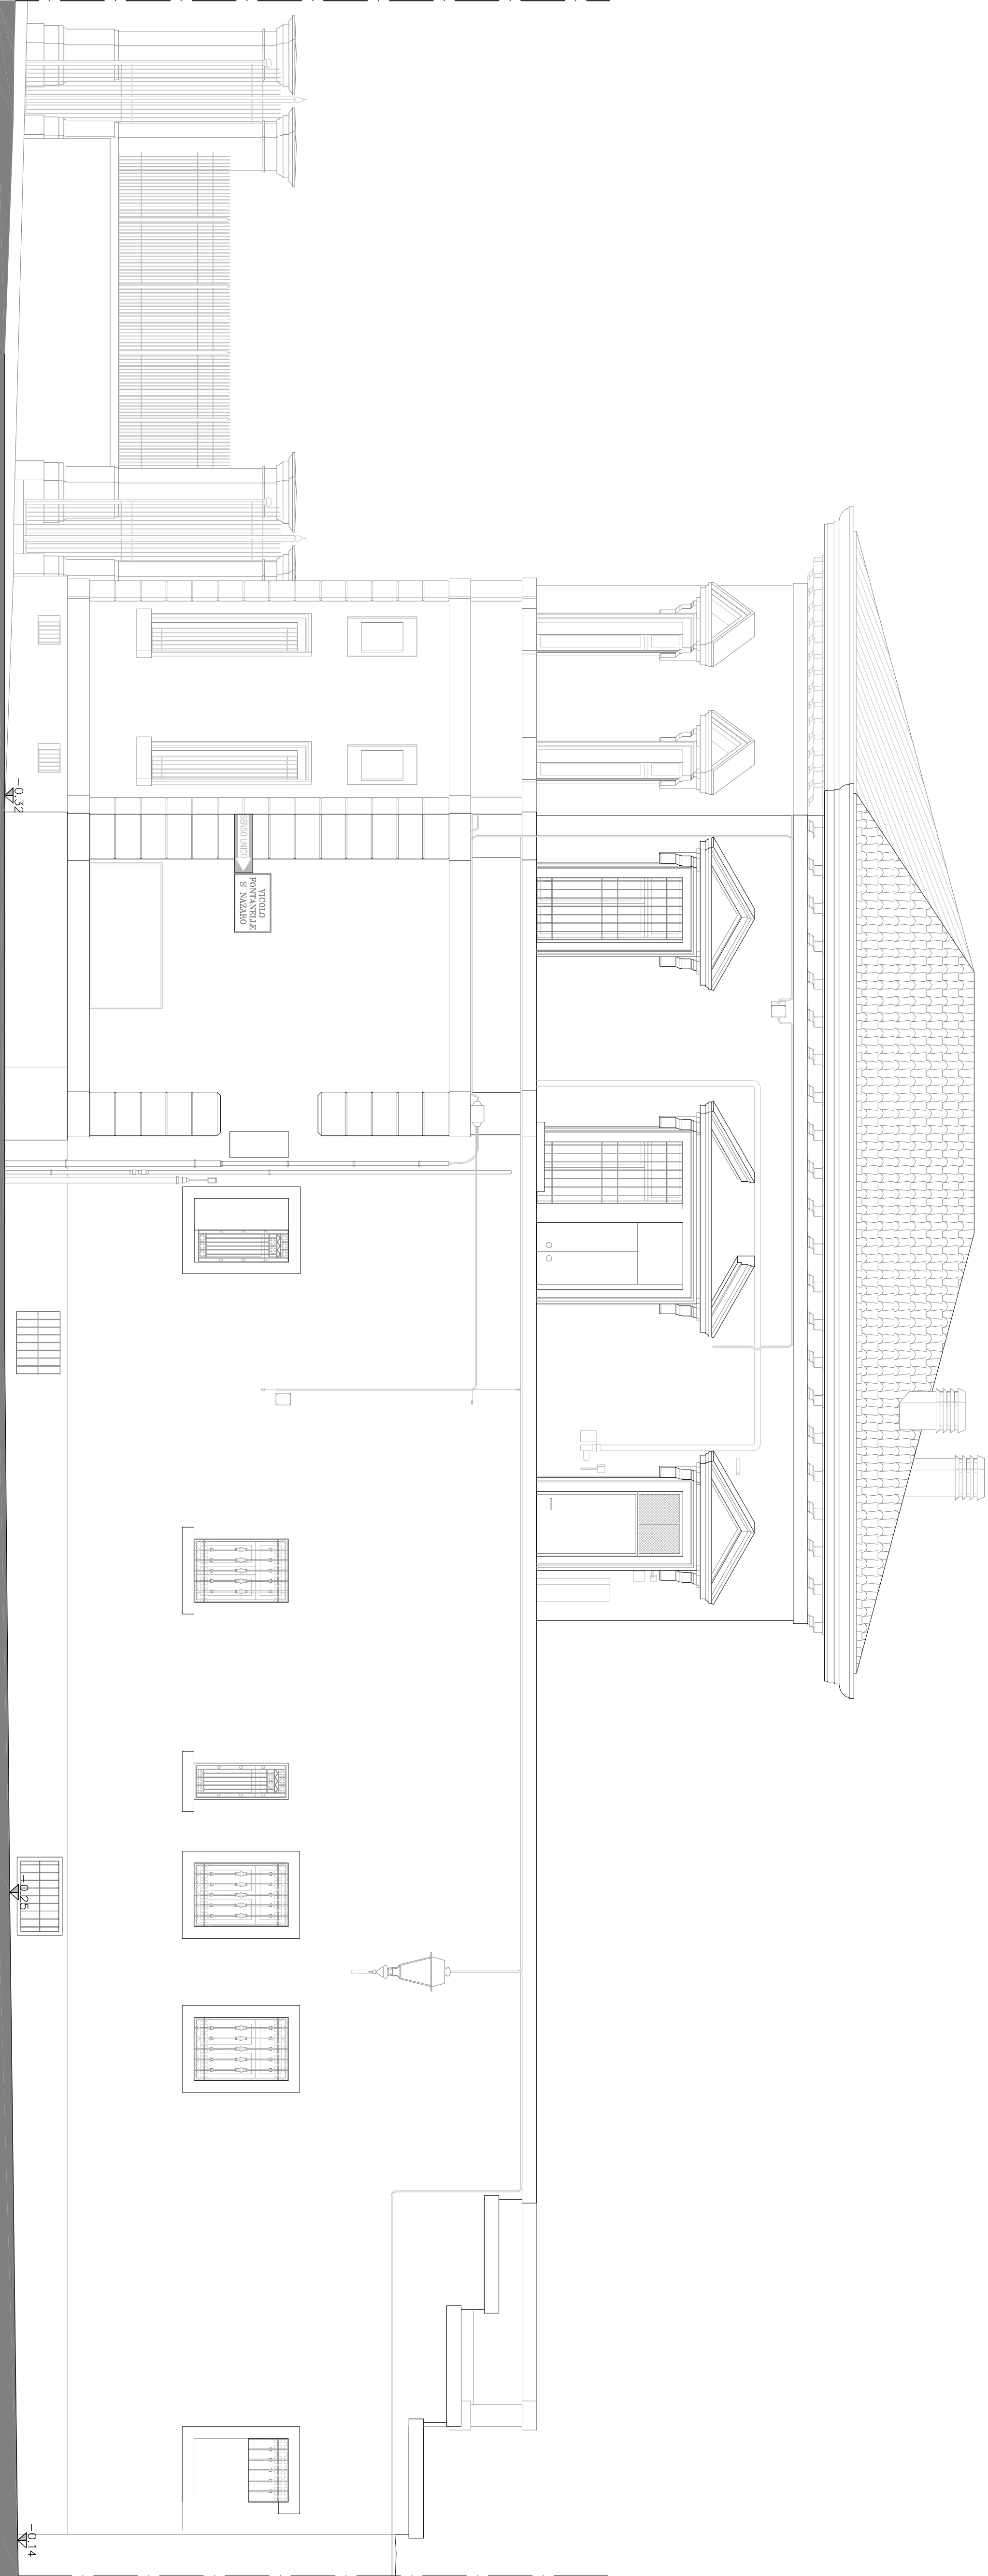

PROSPETTO EST - STATO DI PROGETTO

Scala 1:50

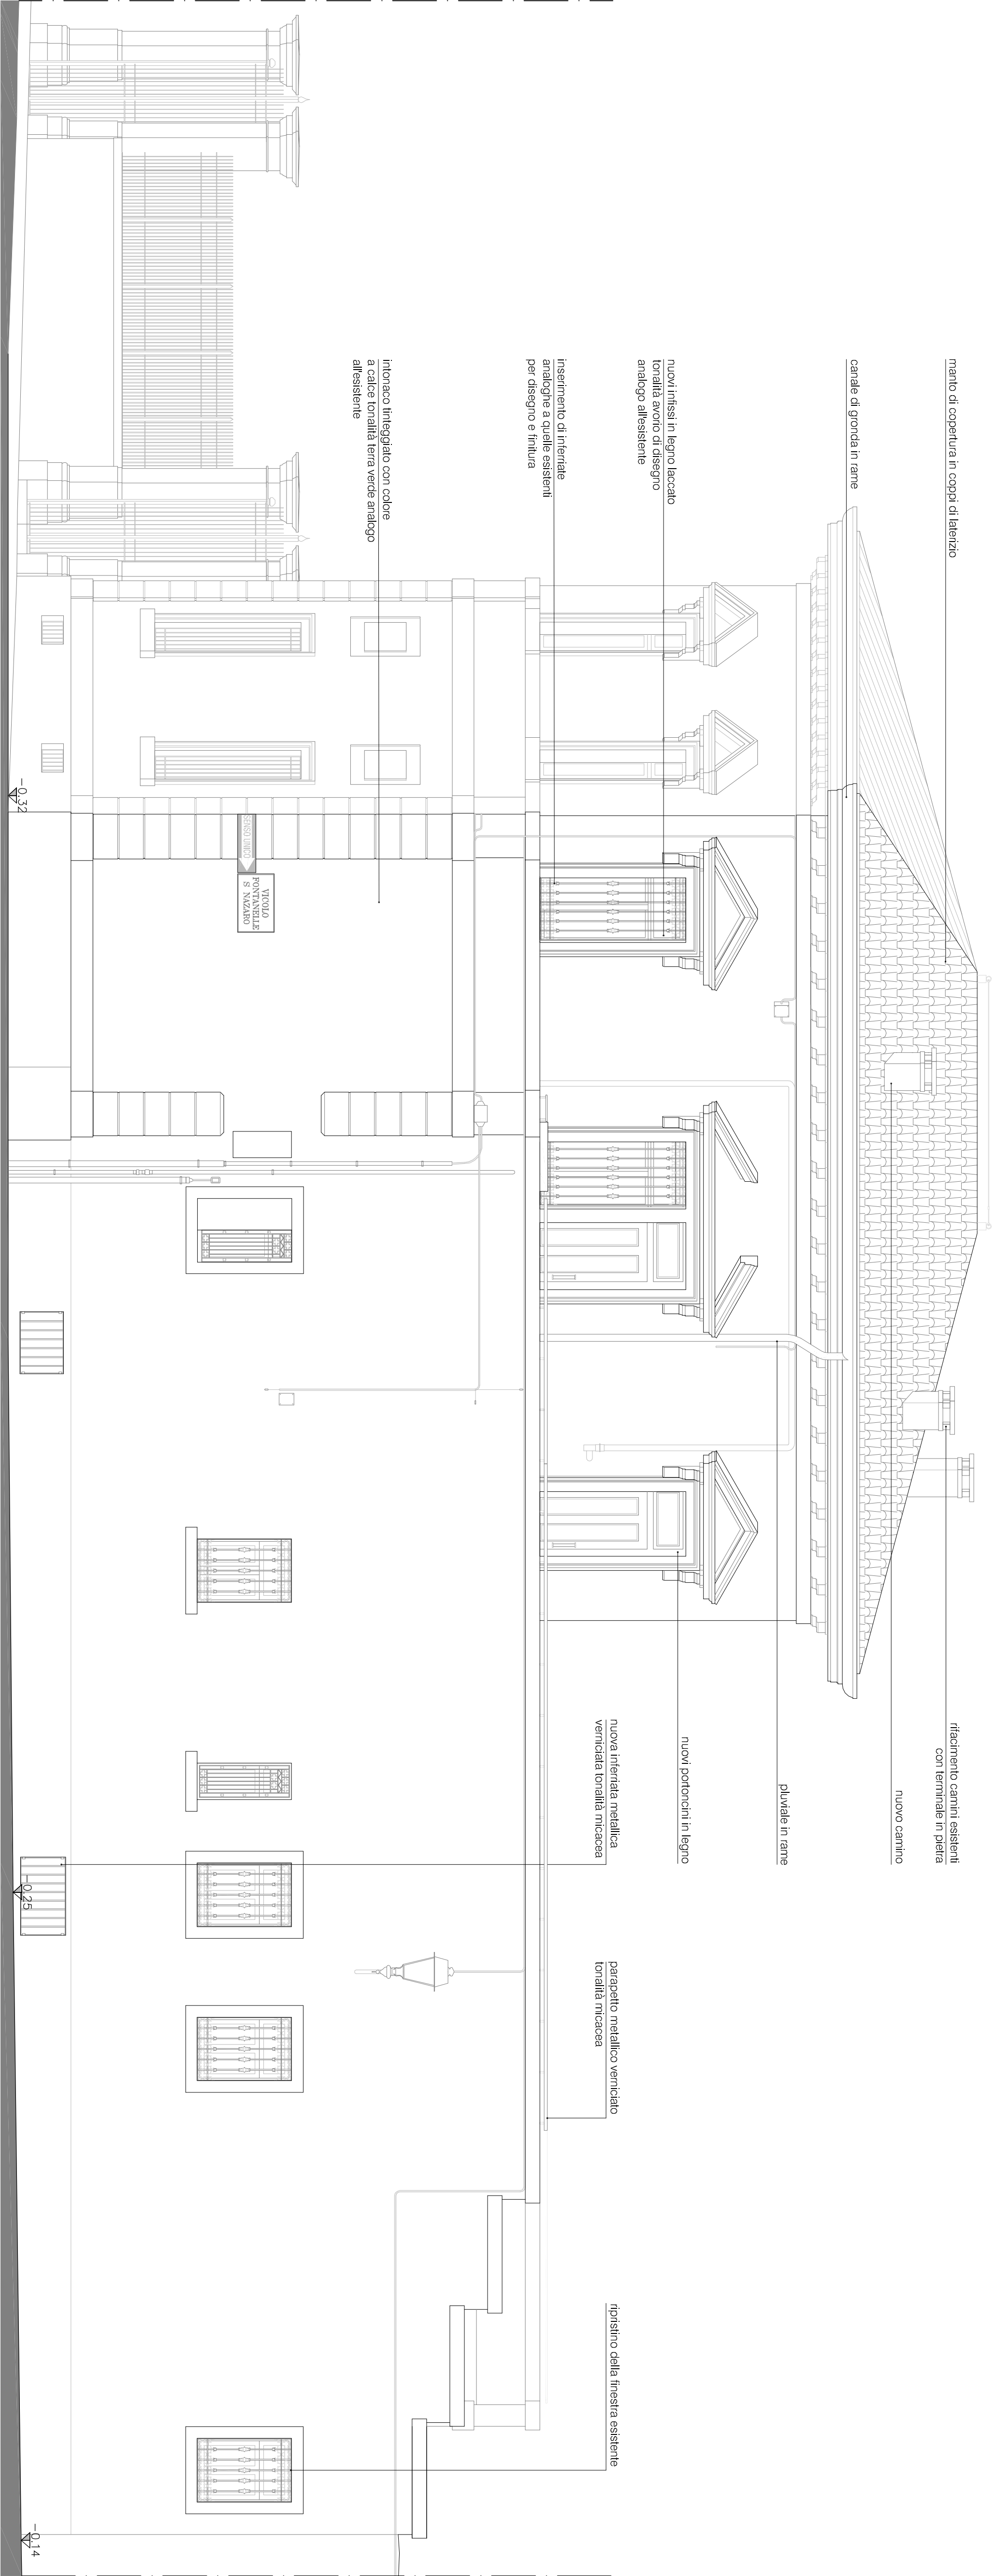

COMUNE DI VERONA		RESTAURO E RISANAMENTO CONSERVATIVO DELL'EDIFICIO EX "CASA DEL FASCIO", SITO NEL GIARDINO DI PALAZZO BOCCA-TREZZA IN VIA XX SETTEMBRE A VERONA, PER LA REALIZZAZIONE DELL'EMPORIO DELLA SOLIDARIETA'		PROVINCIA DI VERONA	
PROGETTO DEFINITIVO	PROSPETTO EST			T _p 08	
Elaborati dello stato di fatto e di progetto					
Il Committente					
Il Progettista					
Il Direttore Lavori					
Impresa					
Rifer: TDO6_07_08_09_10 Prospetti e Sezioni SdI-SdI.dwg					
REV.	DATA	DESCRIZIONE	DIS.	CONT.	APPR.
00	30/09/2014		A.B.U.M.	CS	GP