
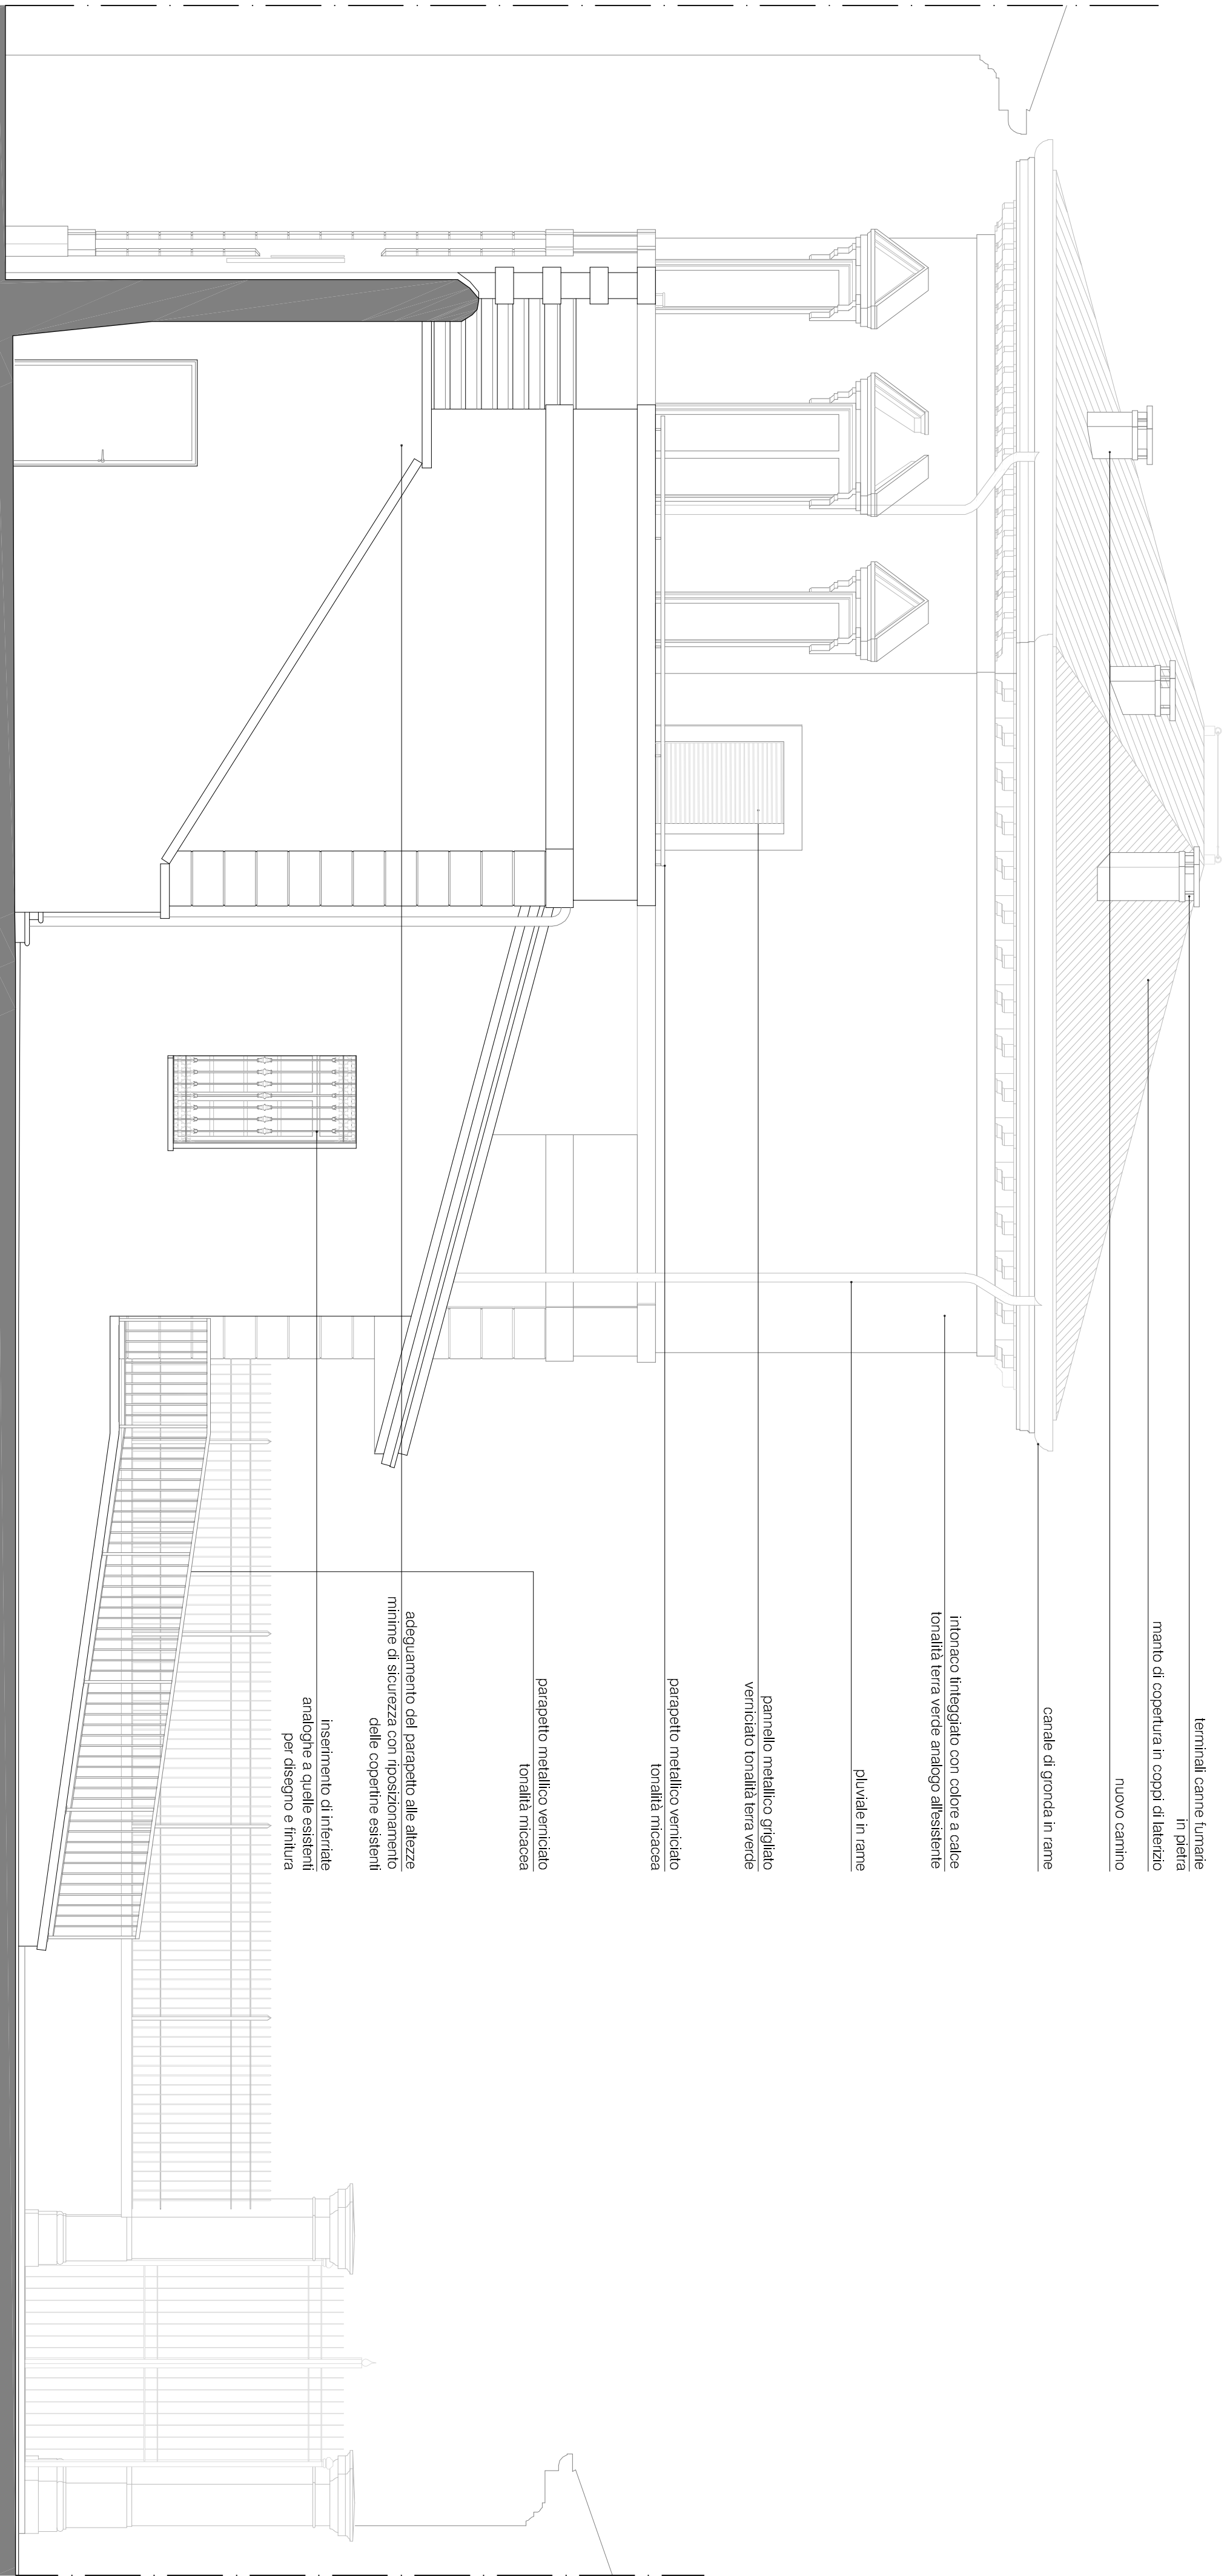


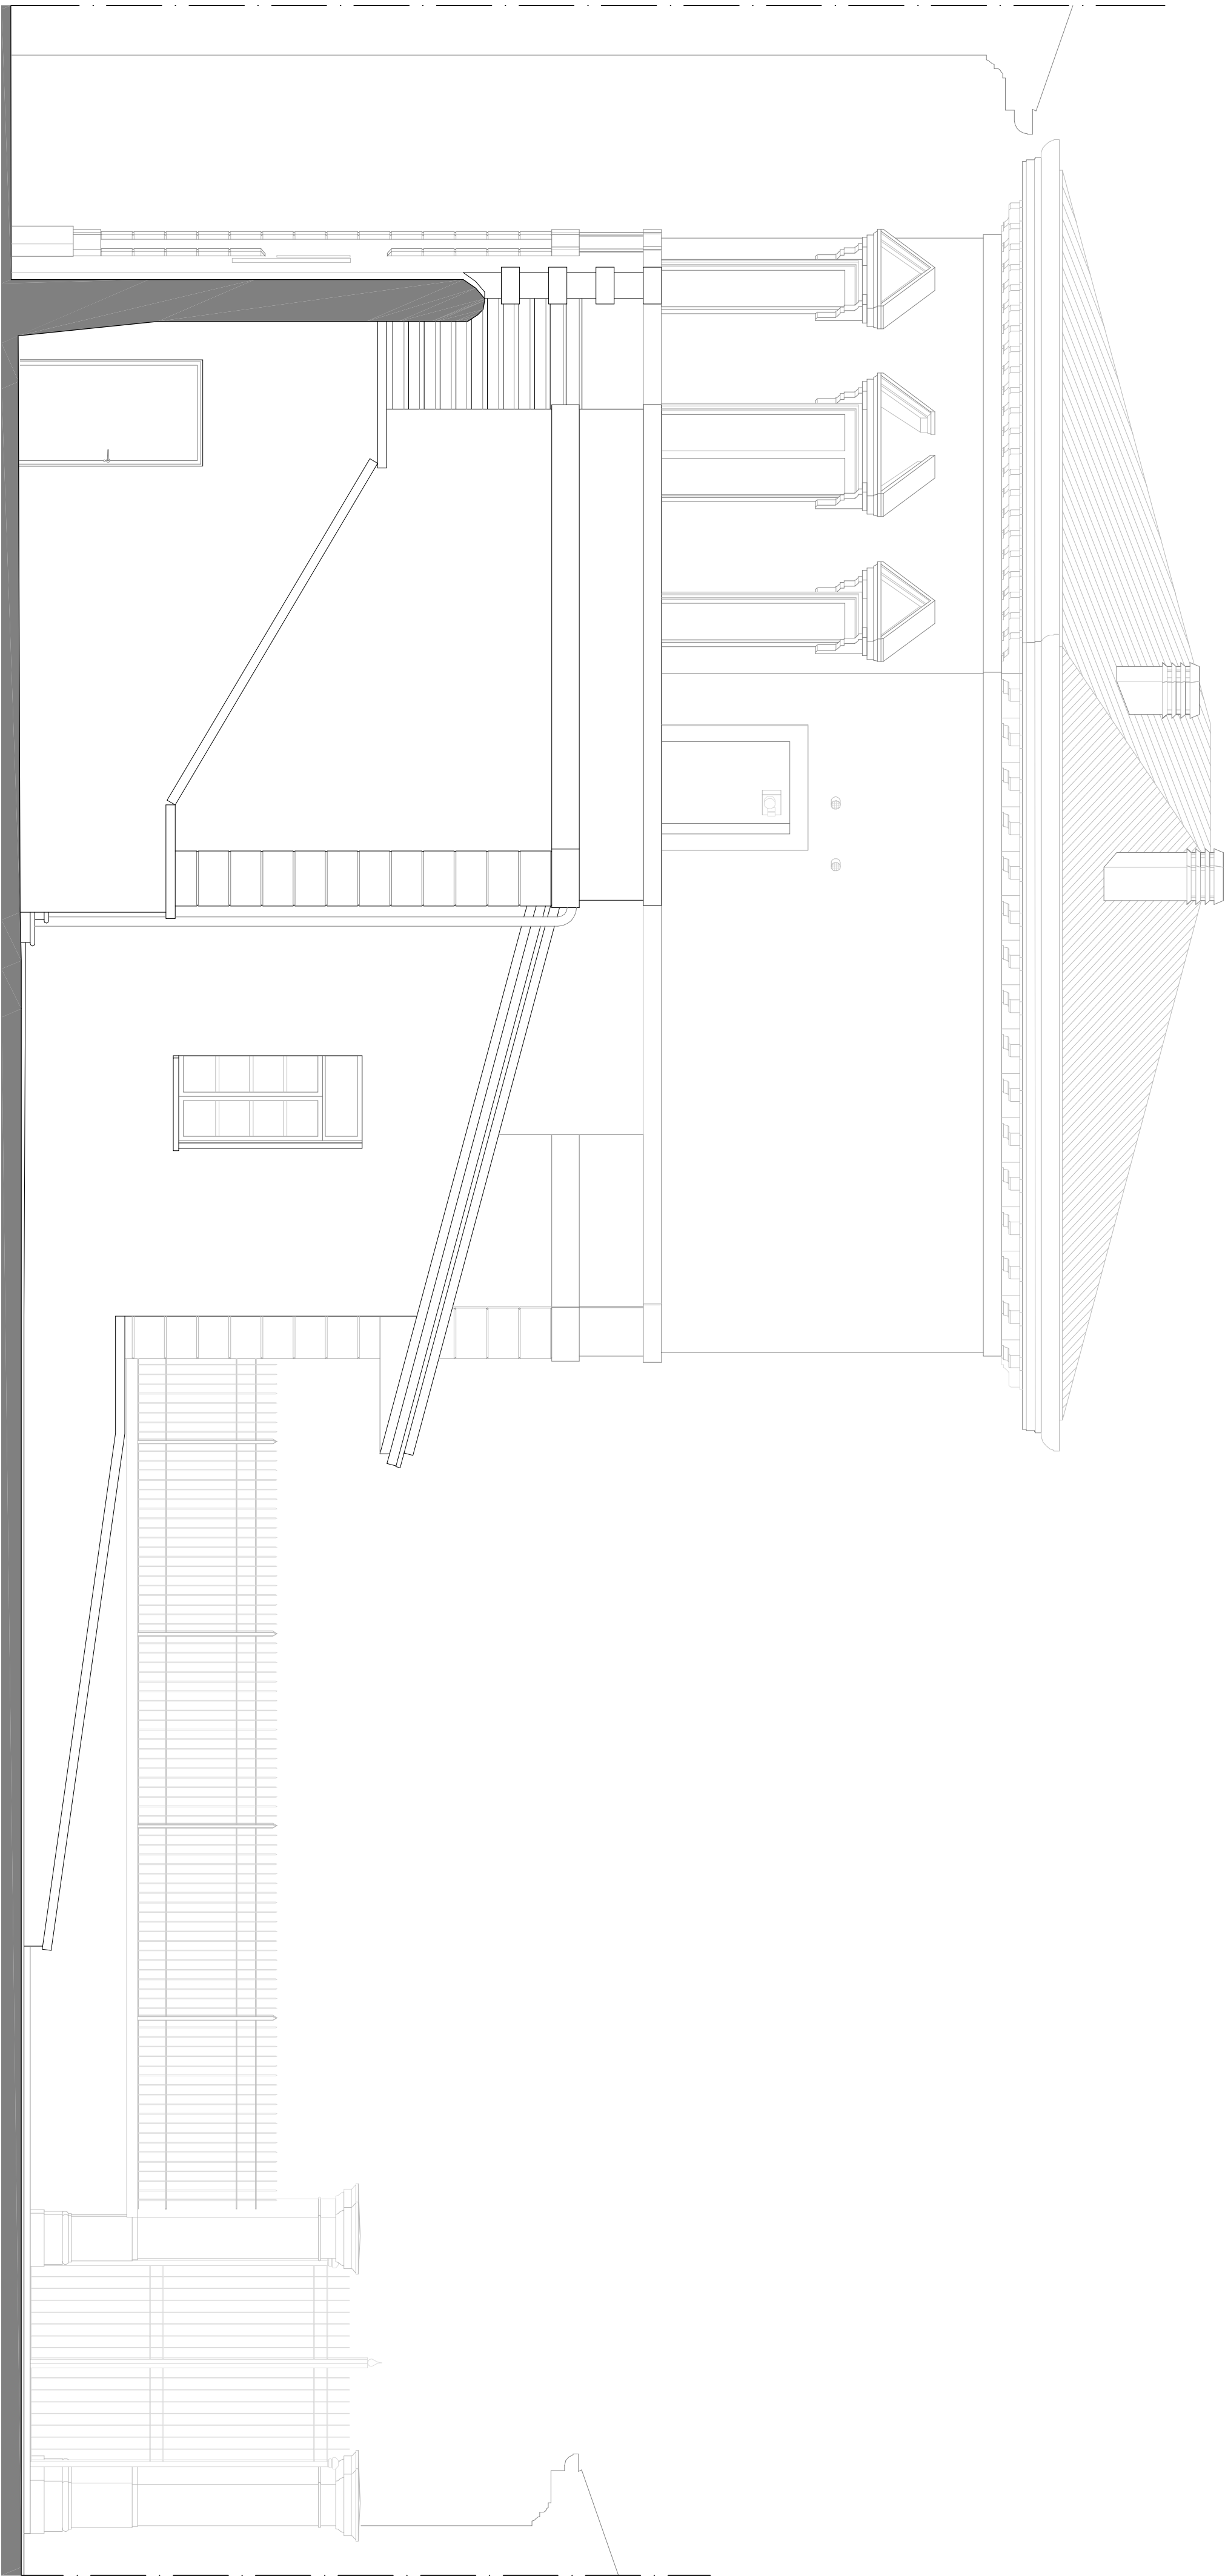

COMUNE DI VERONA		PROVINCIA DI VERONA			
RESTAURO E RISANAMENTO CONSERVATIVO DELL'EDIFICIO EX "CASA DEL FASCIO", SITO NEL GIARDINO DI PALAZZO BOCCA-FREZZA IN VIA XX SETTEMBRE A VERONA, PER LA REALIZZAZIONE DELL'EMPORIO DELLA SOLIDARIETA'					
PROGETTO DEFINITIVO	PROSPETTO NORD		Tb09		
Elaborati dello stato di fatto e di progetto					
Il Committente					
Il Progettista					
Il Direttore Lavori					
Impresa					
file: TD06_07_09_10 Prospetti e Sezioni Srl-Scp.dwg					
REV.	DATA	DESCRIZIONE	DIS.	CONT.	APPR.
00	30/09/2014		A.B.LMM	CS	GP